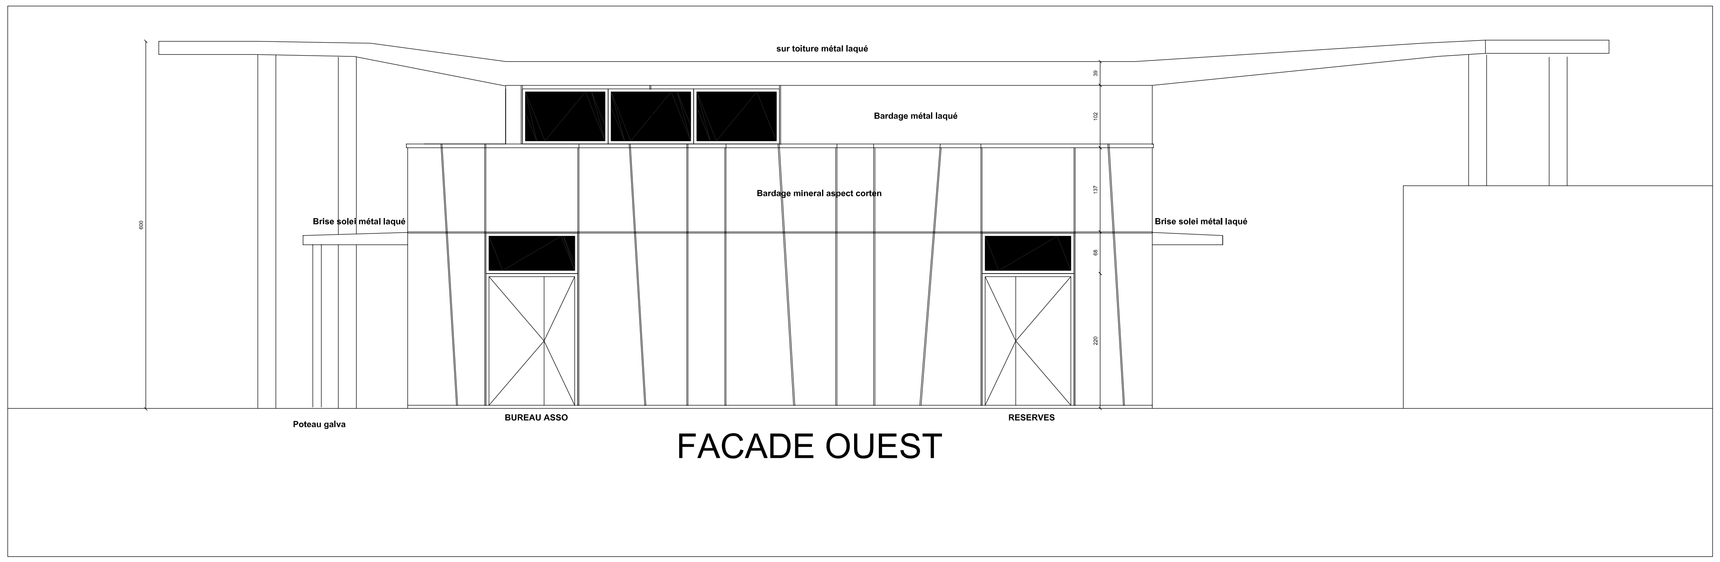

FACADE OUEST

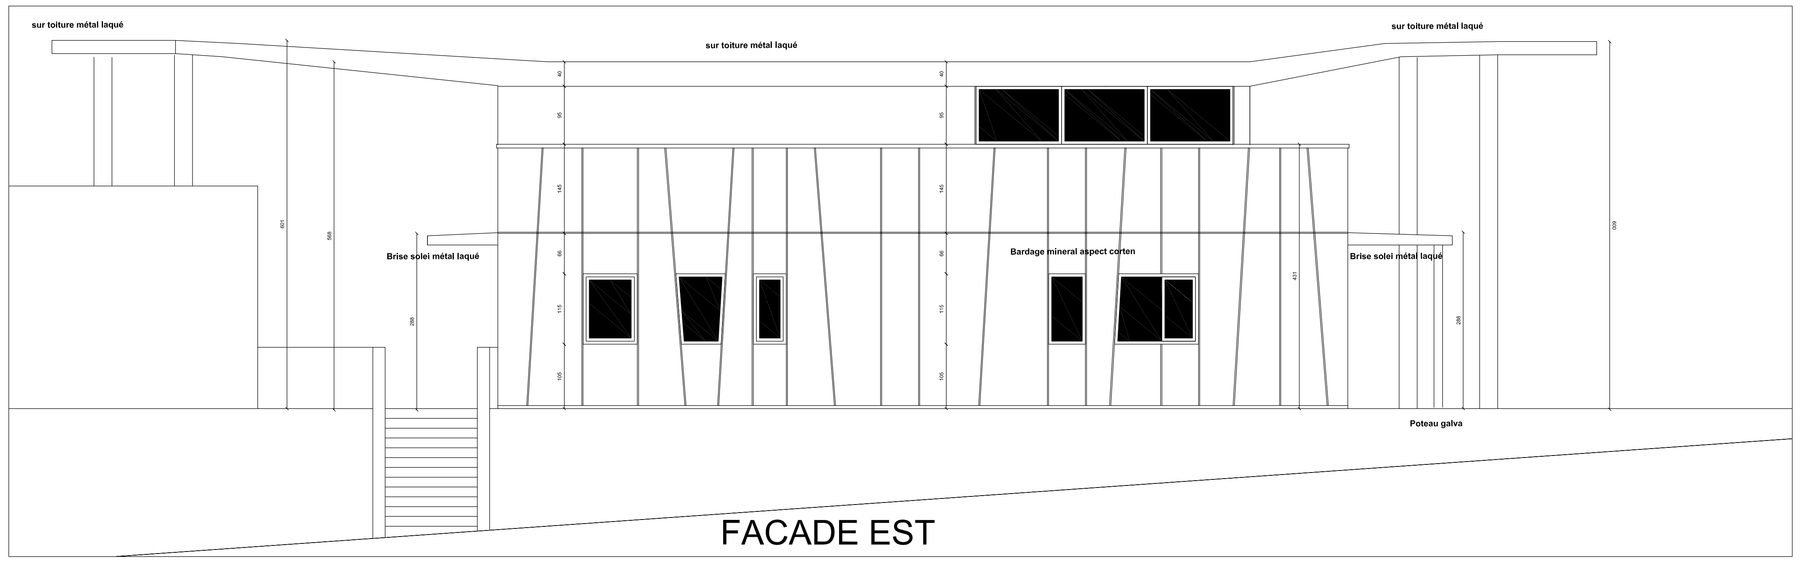

FACADE EST

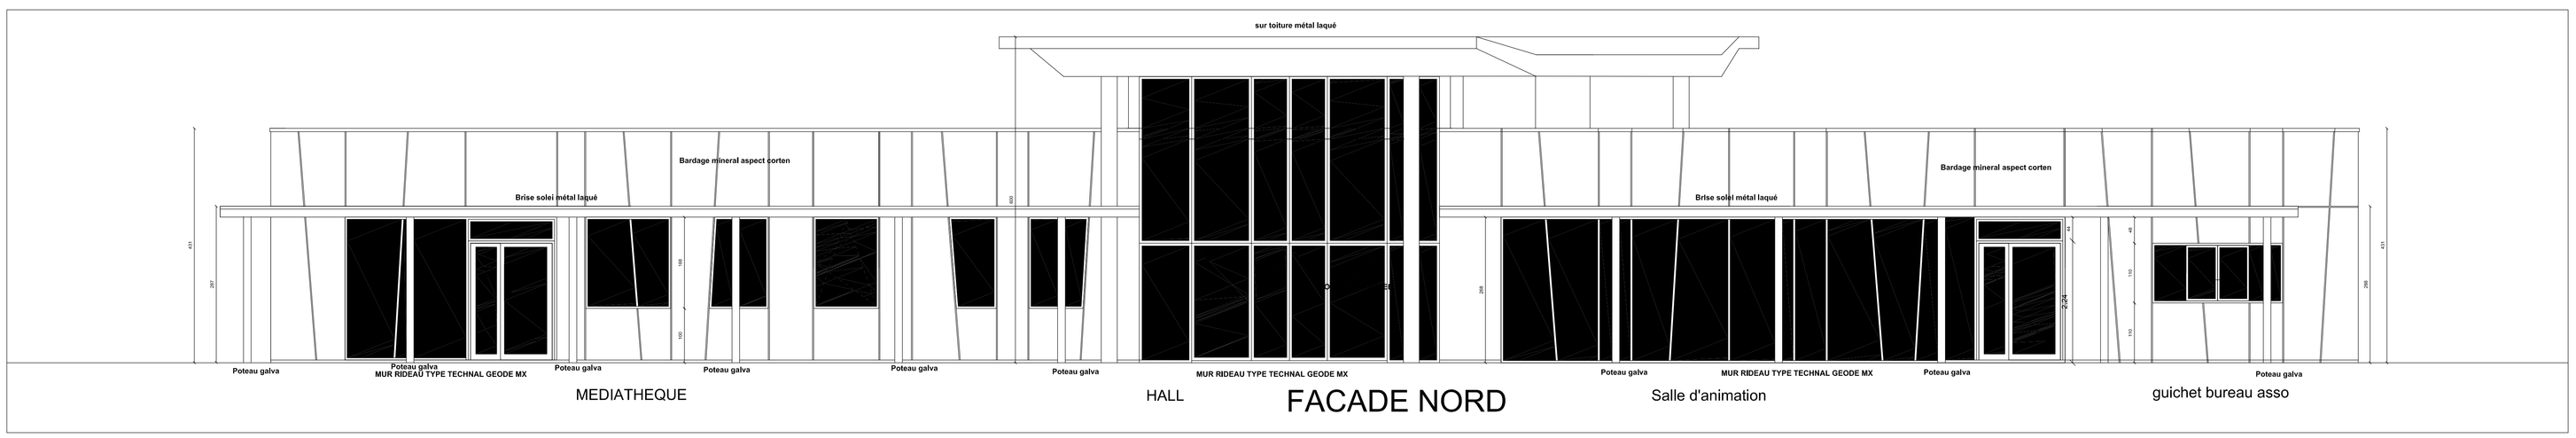

FACADE NORD

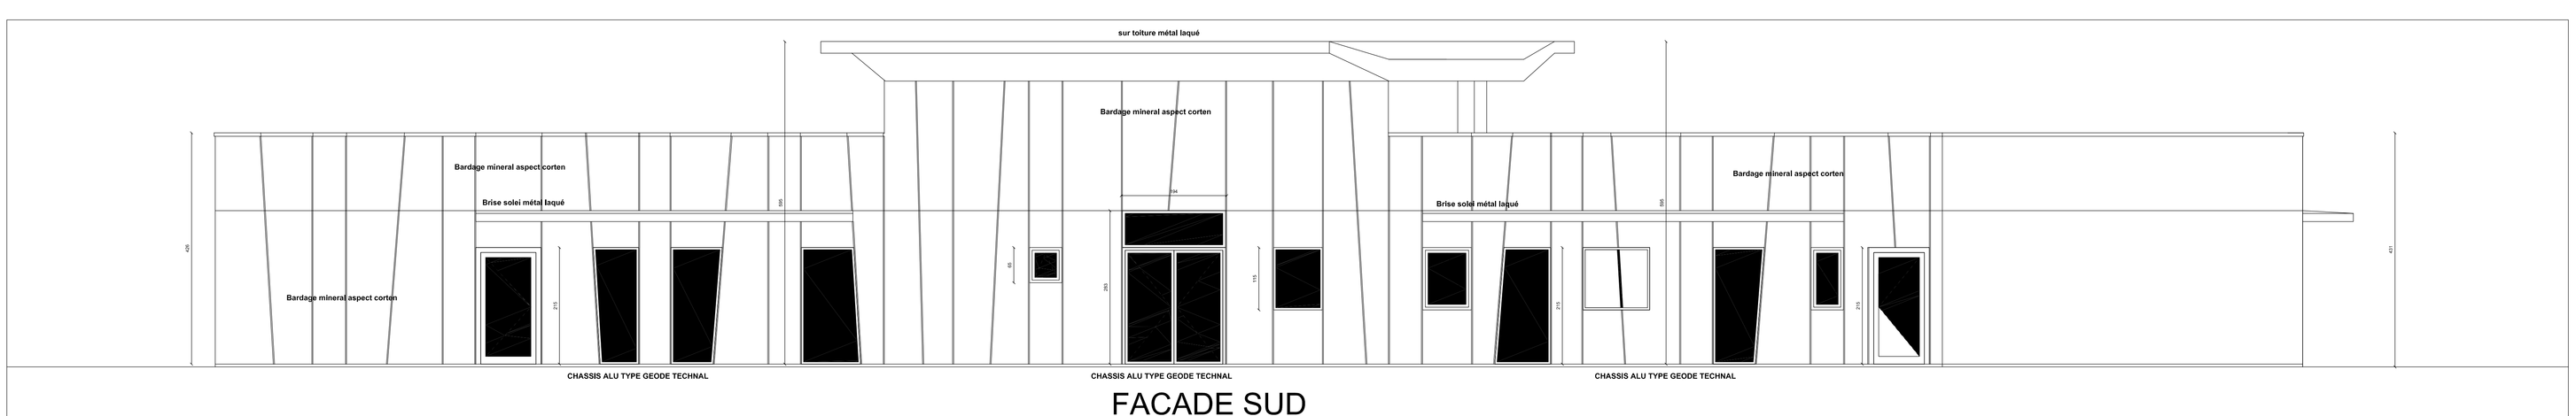

FACADE SUD

RESIDENCE SERGE ET ANDREE LE GROU

Rouez en Champagne

Maîtrise d'ouvrage

Mairie de Rouez-en-Champagne
2, place de l'église
72340 Rouez-en-Champagne

AMO

AVENSIA
Agence de Tours
2 rue Jean Monnet
37100 TOURS
Tél: 02.47.41.75.70
E-mail: sebastien.bodros@avensia.fr

Bureau de contrôle

SOCOTEC
Agence construction Le Mans
1, rue Thérèse Bertrand Fontaine CS 51413
72014 LE MANS CEDEX 2
Tél: 02 43 39 90 10 – fax: 02 43 39 90 19
E-mail : construction.le-mans@socotec.com

CSPS

SOCOTEC
Agence construction Le Mans
1, rue Thérèse Bertrand Fontaine CS 51413
72014 LE MANS CEDEX 2
Tél: 02 43 39 90 10 – fax: 02 43 39 90 19
E-mail : construction.le-mans@socotec.com

Architecte

MENGUY ARCHITECTES
27 rue Ardre Cordi
53100 MAYENNE CEDEX
Tél: 02.43.49.53.54 – Fax: 02.97.40.96.14
E-mail: contact@menguyarchitectes.fr

B.E. GENERAL

BETEM ATLANTIQUE
107 Avenue Henri Fréville
35200 RENNES
tél: 02 99 27 54 70 / fax: 02 99 36 88 09
sfleribaze@betem.fr

Bet cuisine

PROCESS CUISINES
ZA de la noyeux
72170 BERU
Tél: 02.56.70.07.20 – Fax: 02.99.52.07.62
E-mail: ing2@processcuisines.fr

Bet accoustique

ALHYANGE Acoustique Grand Ouest
51, rue de la Tour D'Auvergne
35200 RENNES
Tel: 09 72 37 07 01
E-mail: grandouest@alhyange.com

Dessiné par		Date de création	07/05/2012
Indice	Date	Modifications	
a			
b			
c			
d			
e			

PLANS MARCHES

ESPACE POLYVALENT
FACADES

N° de PLAN	PHASE
104	DET
-	

DOSSIER N°	DATE	ECHELLE	FORMAT	DIETTEUR	INDICE
14cbat26	12 / 2015	1/50			-