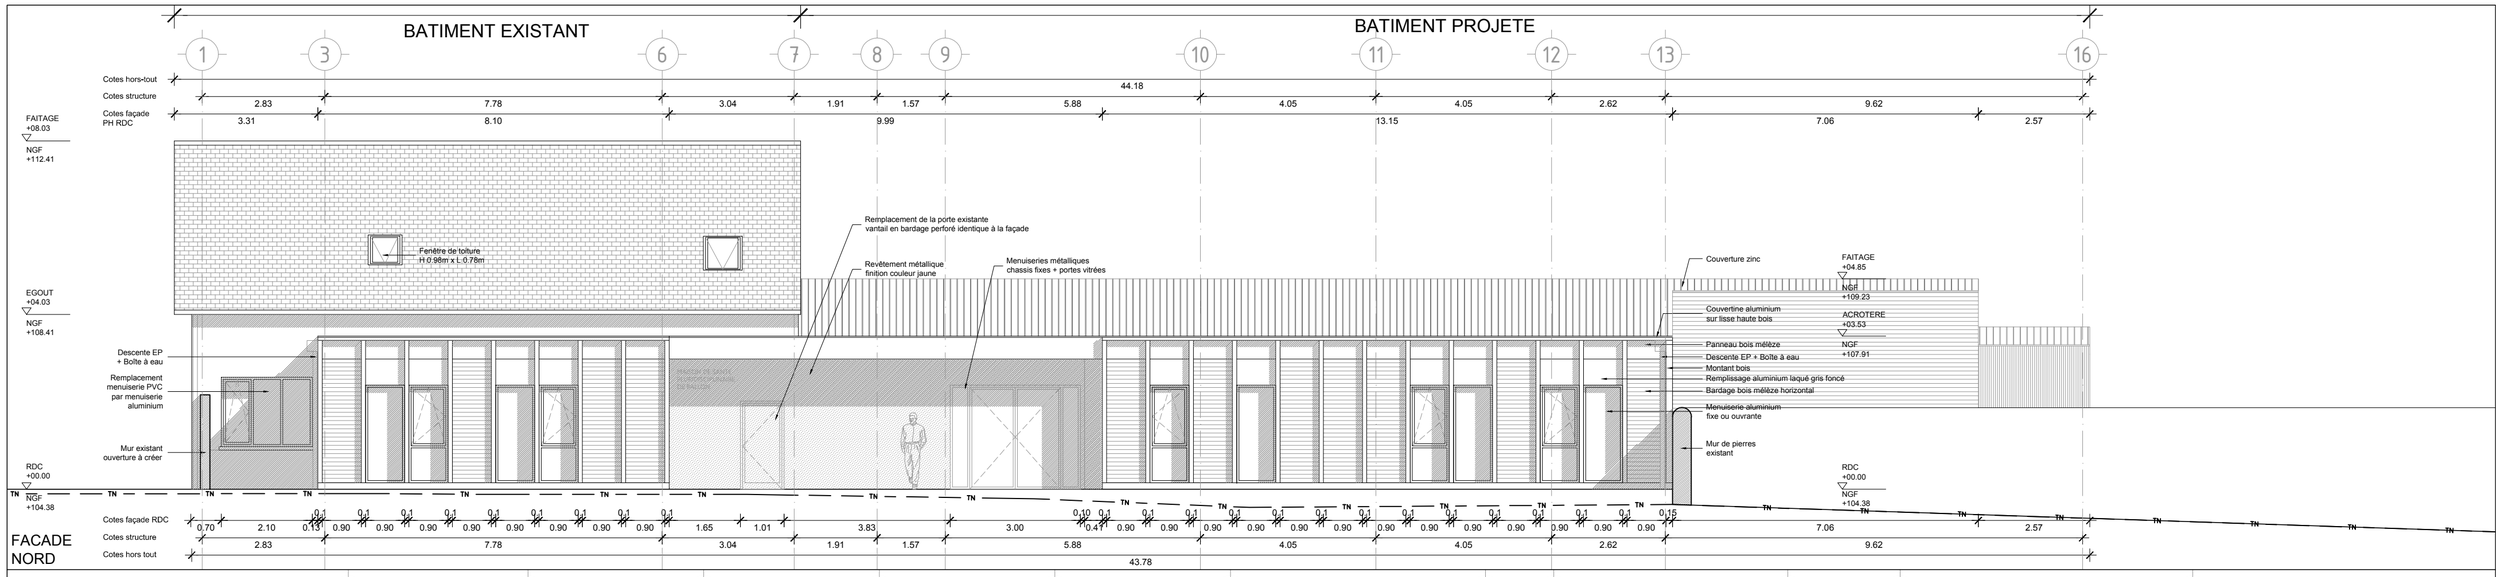

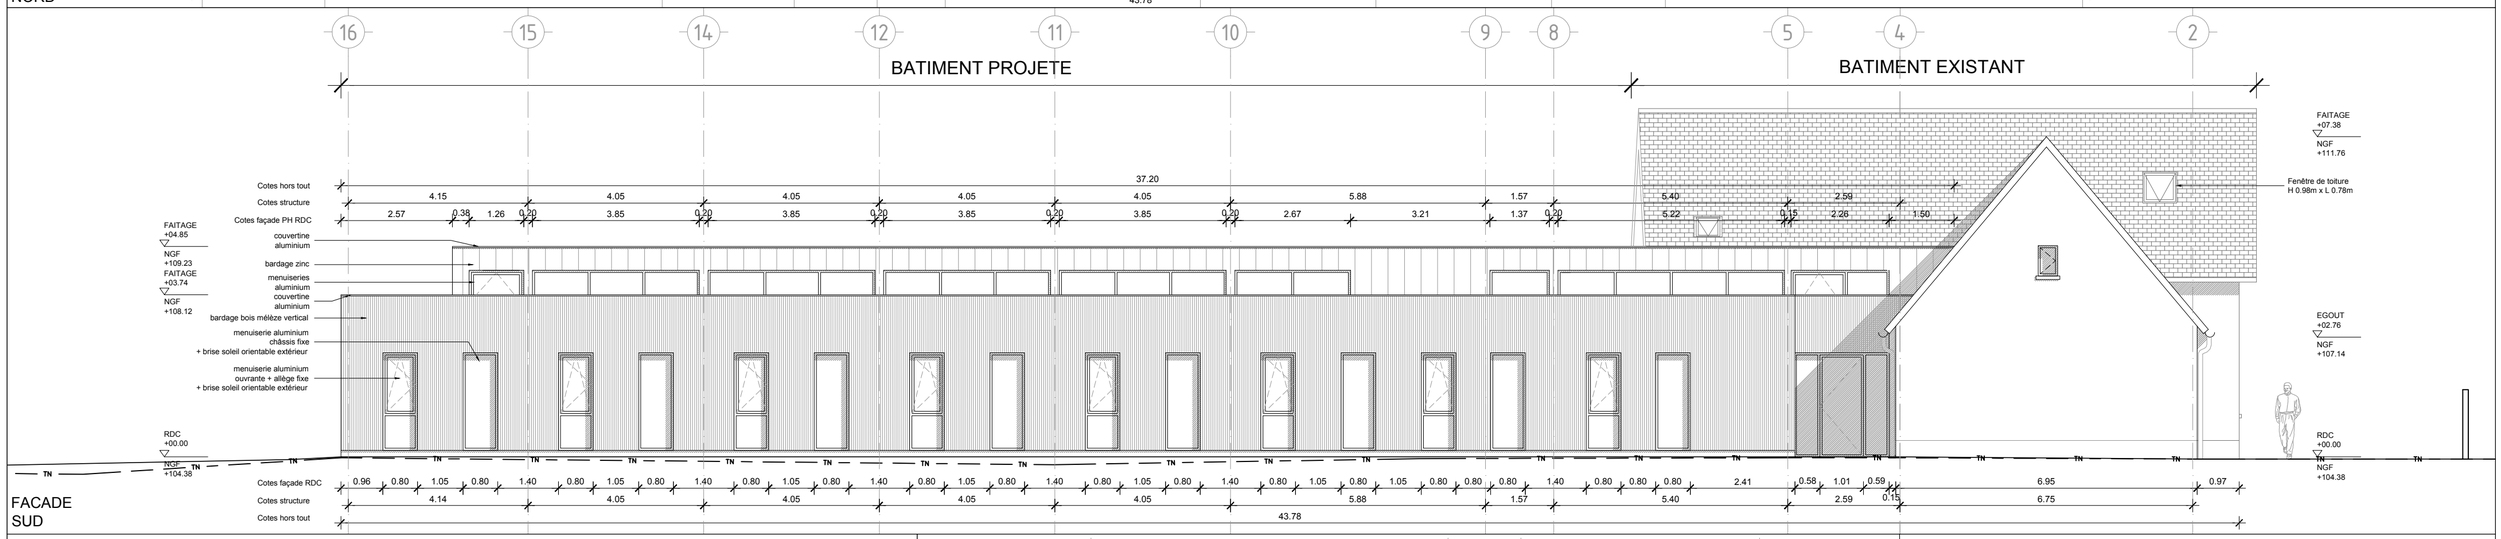

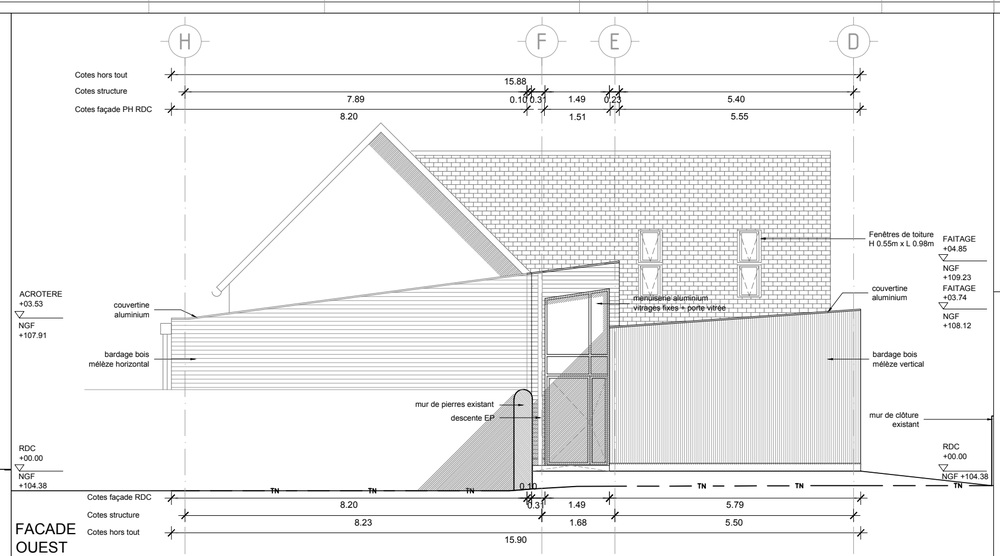

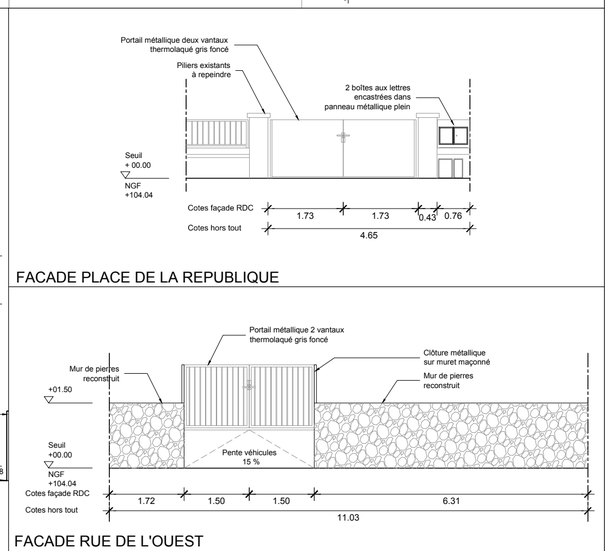

COMMUNAUTE DE COMMUNES DES PORTES DU MAINE
Place de la République
72290 BALLON

S N

Atelier 2A
17 rue de la barillerie-72000 LE MANS
T:02.43.87.00.04 - F:02.43.87.52.68- contact@a2a-architectes.fr

FACADES PROJET

CREATION D'UNE MAISON DE SANTE PLURIDISCIPLINAIRE A BALLON

Affaire suivie par: / Dessinateur: / Contrôle par:	A2A	1411	DOE	ARCHI	FA	PROJET	-	+ 104.38	09/16	-	06
	Emetteur	Affaire	Phase	Lot	Type	Bâtiment	Zone	Niv. de réf.	Date	Indice	Folio

1/100
Echelle

Maîtrise d'Ouvrage :
COMMUNAUTE DE COMMUNES DES PORTES DU MAINE
PLACE DE LA REPUBLIQUE
72290 BALLON

FACADES PROJET

Maîtrise d'Oeuvre :

ARCHITECTE - **Atelier 2A**
17 rue de la Barillerie
72000 LE MANS
Tel: 02.43.87.00.04
Fax: 02.43.87.52.68
Email: contact@a2a-architectes.fr

BET TCE - **AIS**
160 Avenue Bollée
72000 LE MANS
Tel: 02.43.84.85.65
Fax: 02.43.84.19.76
Email: ais.ing@wanadoo.fr