

Observations

Projet:

CREATION D'UNE MAISON DE SANTE PLURIDISCIPLINAIRE

Rue de l'Ouest / Place de la République
72290 BALLON



Maîtrise d'ouvrage:



COMMUNAUTE DE COMMUNES DES PORTES DU MAINE

PLACE DE LA REPUBLIQUE
72290 BALLON

Maîtrise d'oeuvre:



ARCHITECTE

Atelier 2A

17 rue de la Barillerie - 72000 LE MANS
Tel: 02.43.87.00.04 - Fax: 02.43.87.52.68
Email: contact@a2a-architectes.fr



BET TCE


AIS

160 Avenue Bollée - 72000 LE MANS
Tel: 02.43.84.85.65 - Fax: 02.43.84.19.76
Email: ais.ing@wanadoo.fr


DOE

PLAN DE MASSE PROJET

Date: SEPTEMBRE 2016

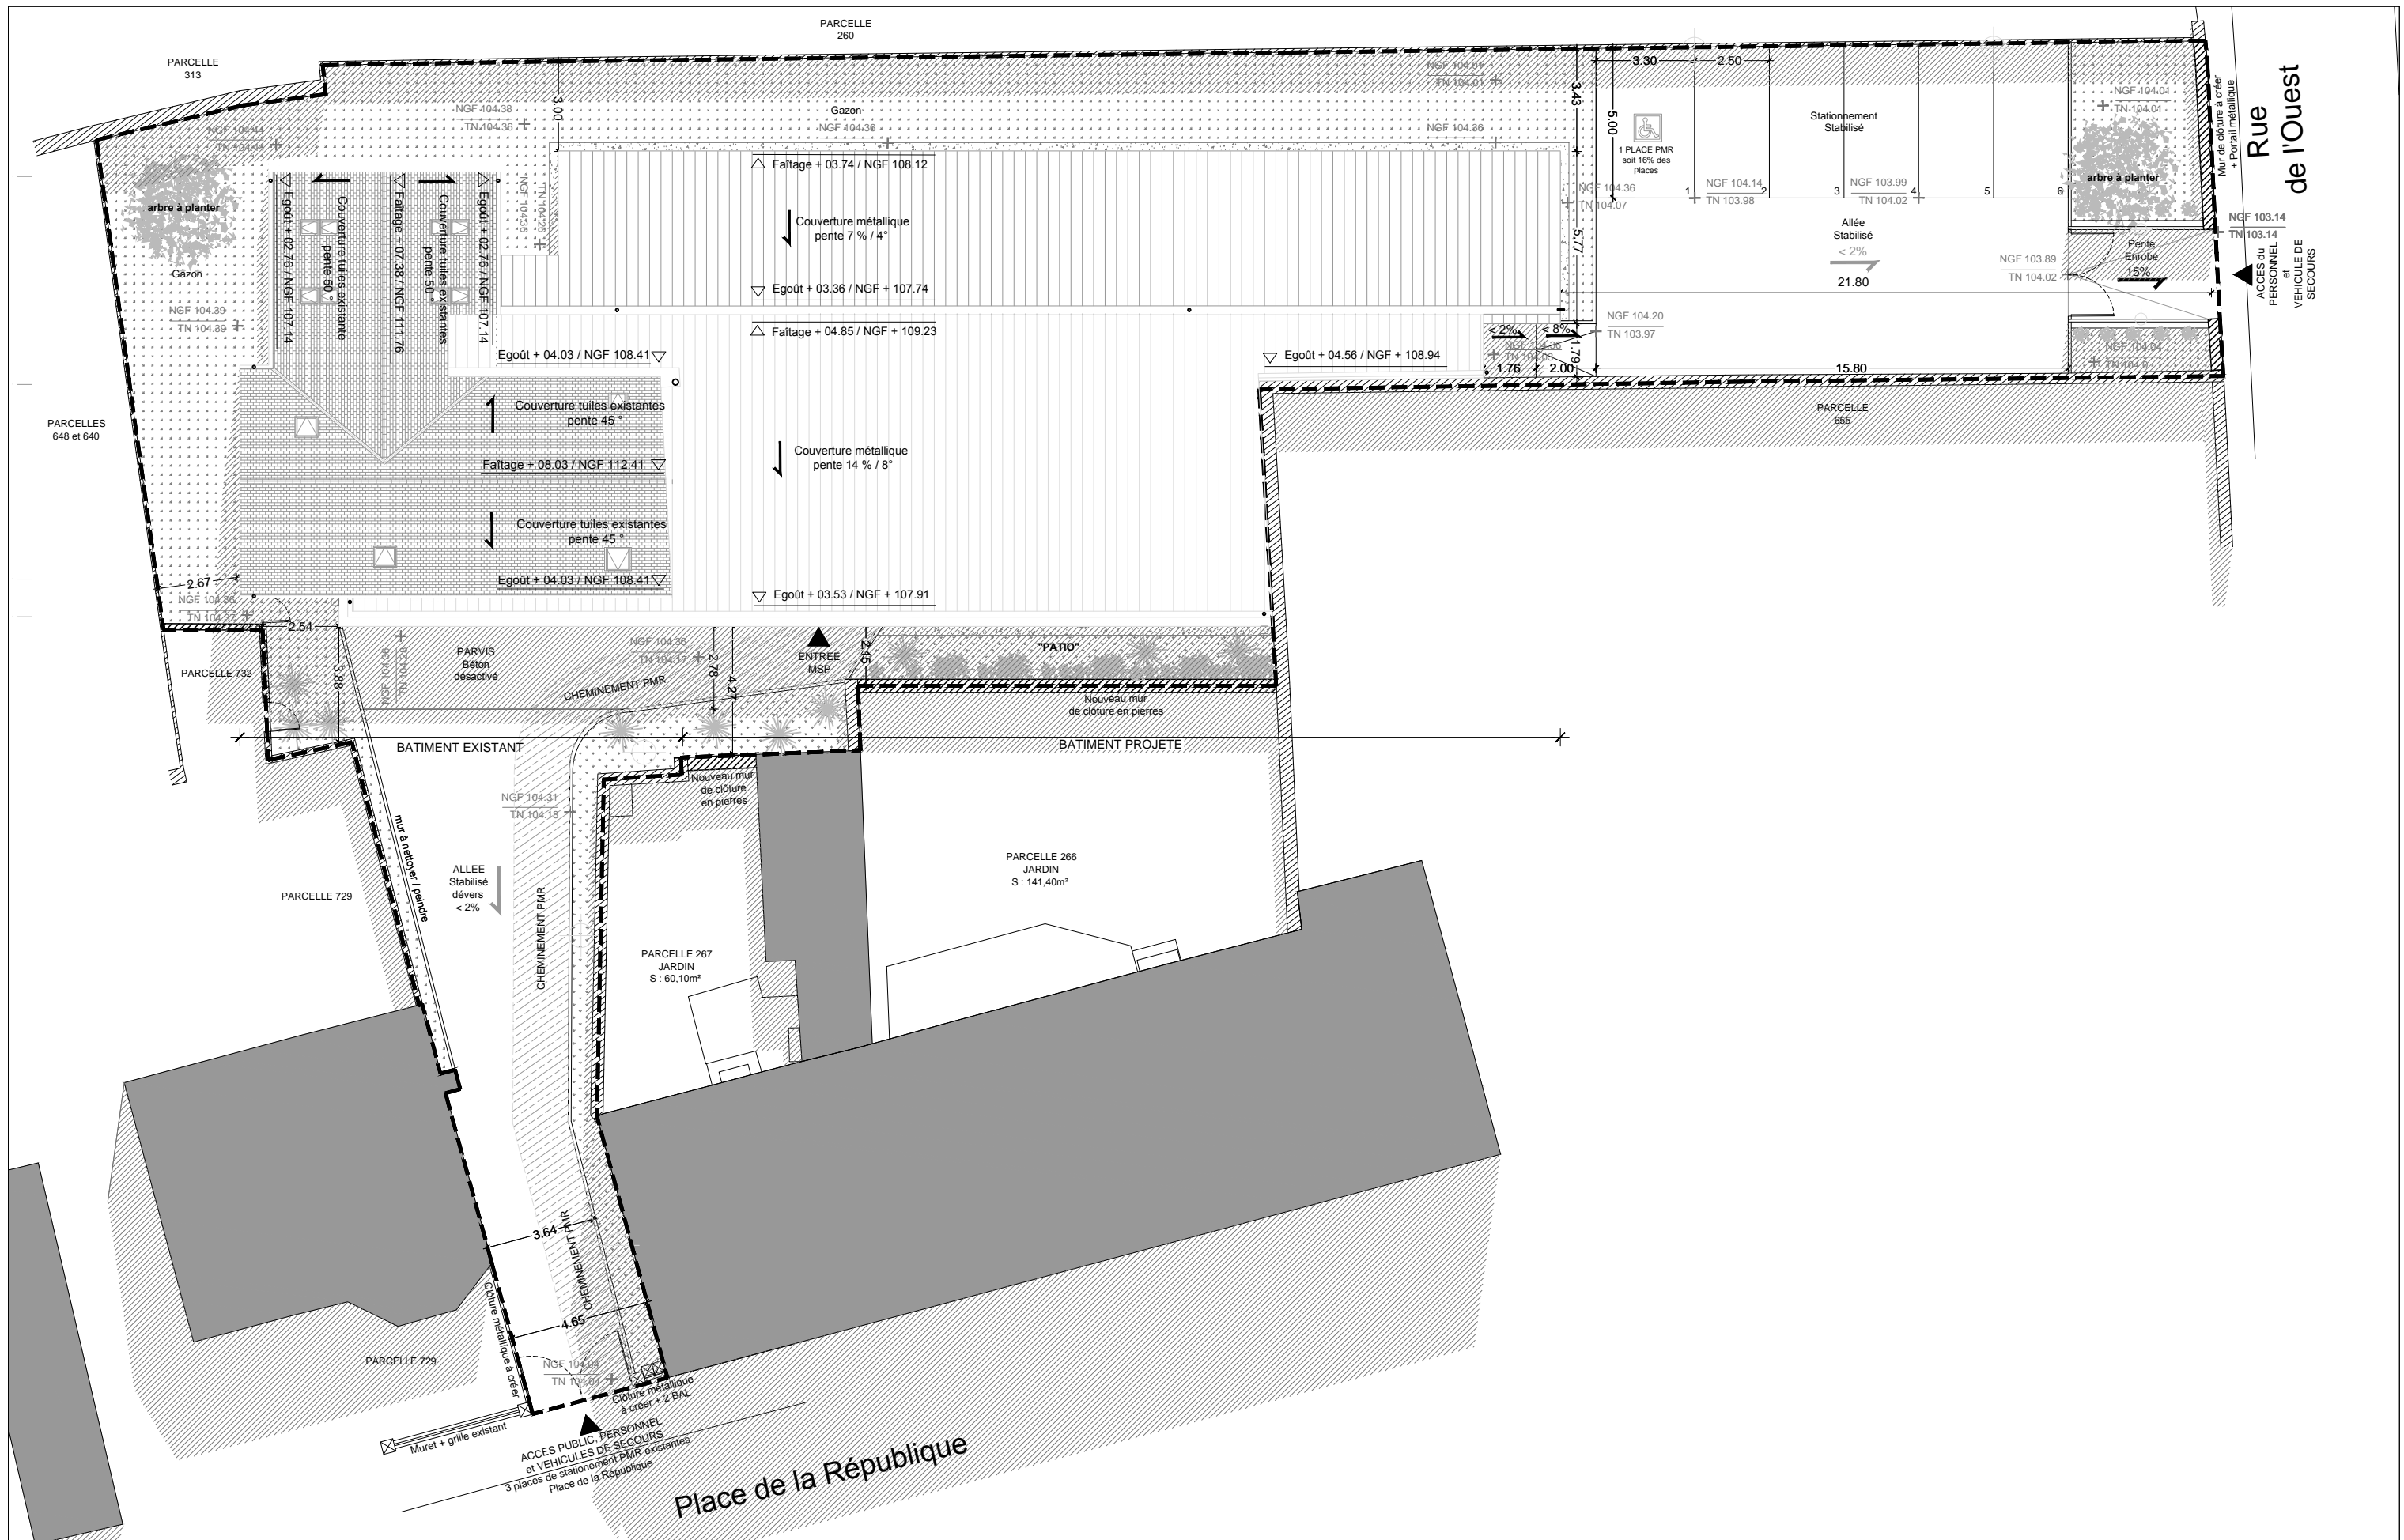

COMMUNAUTE DE COMMUNES DES PORTES DU MAINE
Place de la République
72290 BALLON

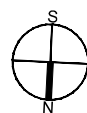

Atelier 2A
17 rue de la barillerie-72000 LE MANS
T:02.43.87.00.04 - F:02.43.87.52.68- contact@2a-architectes.fr

PLAN MASSE PROJET

CREATION D'UNE MAISON DE SANTE PLURIDISCIPLINAIRE A BALLON

1/200
Echelle

Alt. suivie par :	A2A	1411	DOE	ARCHI	PL	PROJET	-	+ 104.38	09/16	-	02
Corrigé par :	Emetteur	Affaire	Phase	Lot	Type	Bâtiment	Zone	Niv. de réf.	Date	Indice	Folio