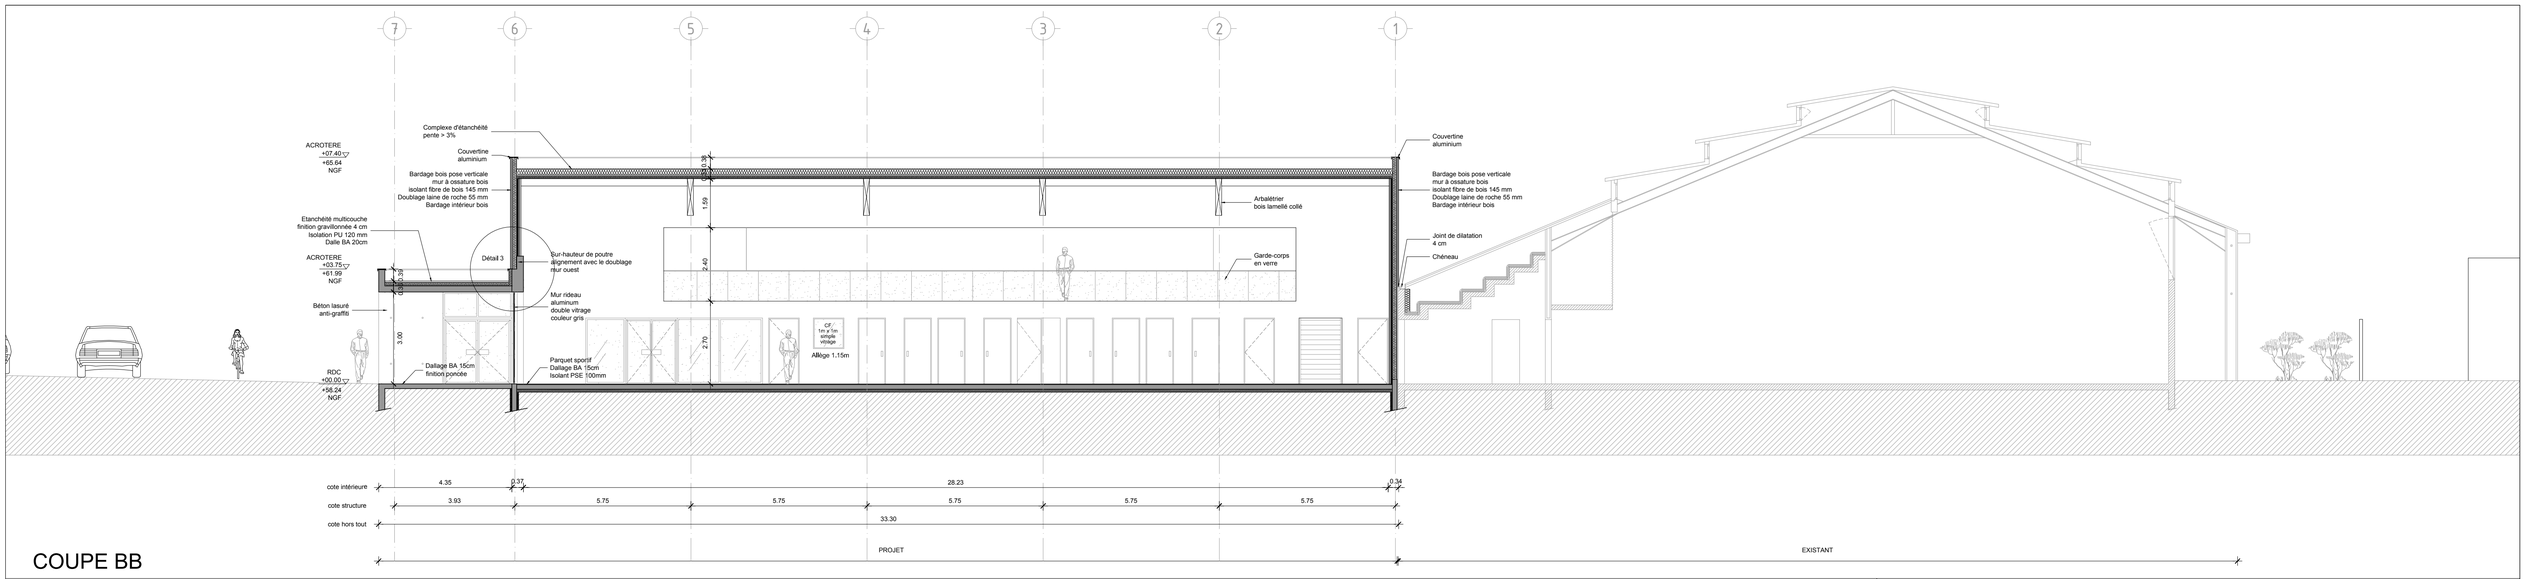

COUPE BB

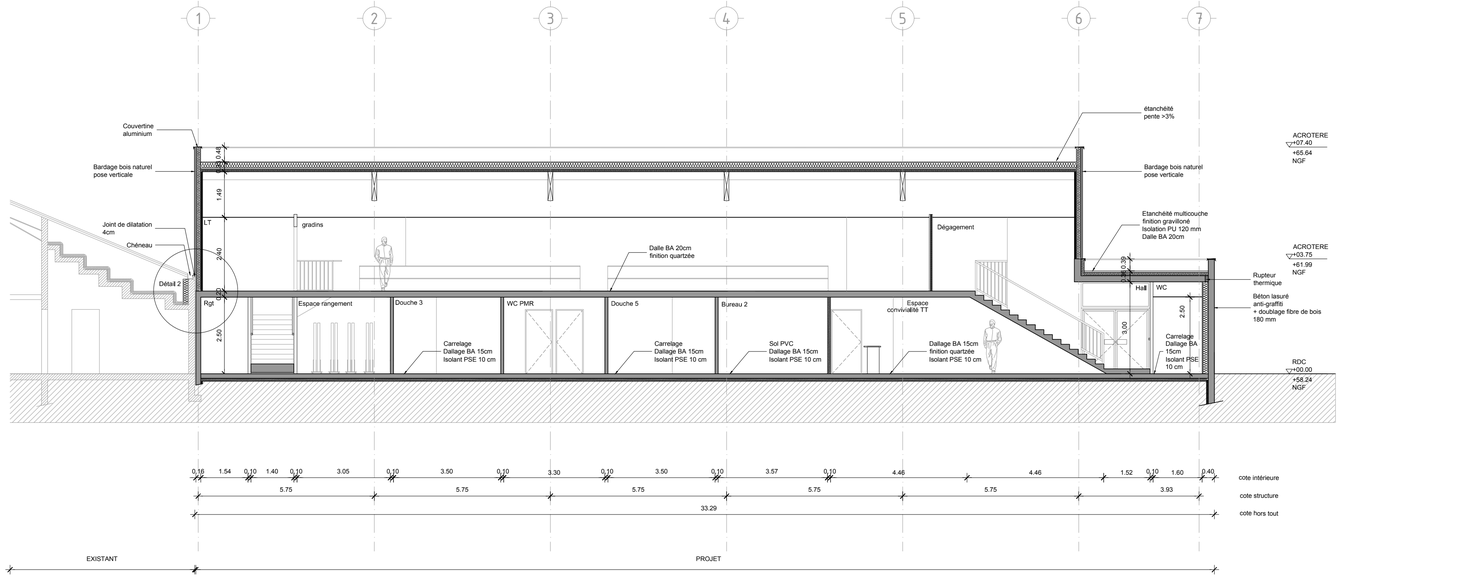

COUPE CC

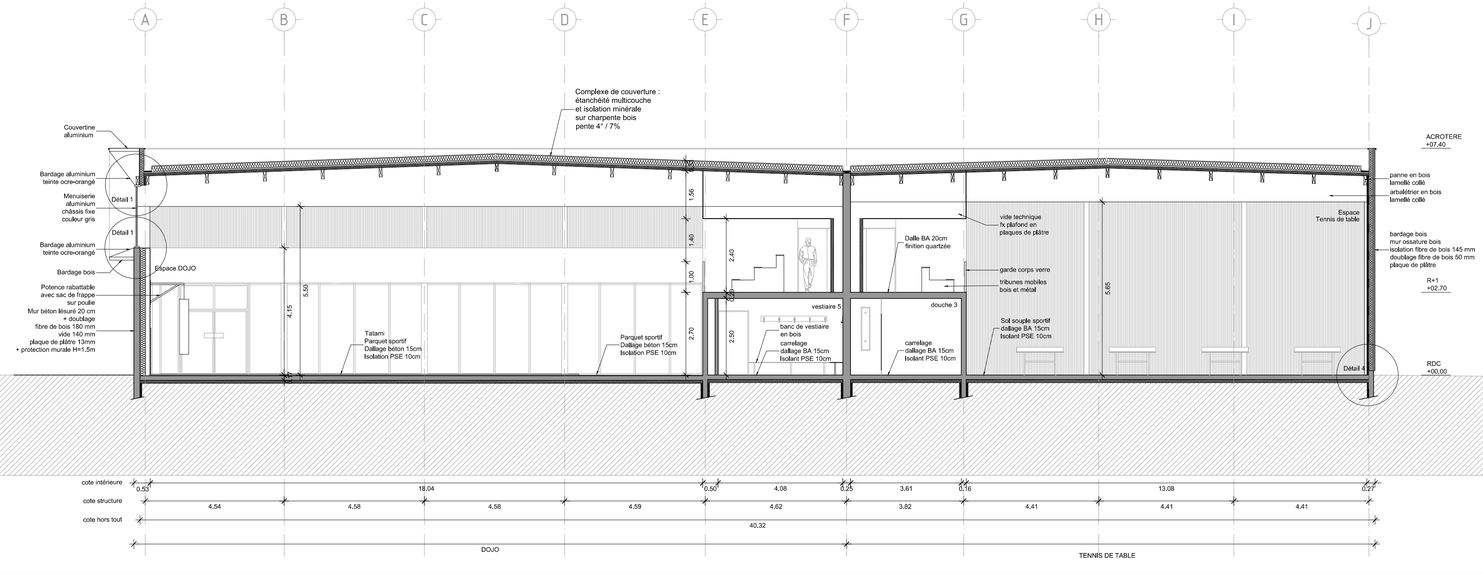

COUPE AA

PLAN DE REPERAGE

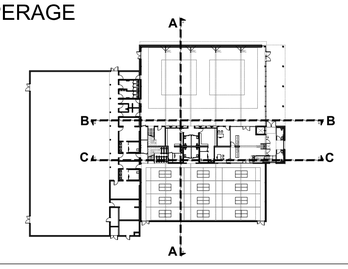

OBSERVATIONS :

projet :

CONSTRUCTION DU DOJO COMMUNAUTAIRE ET DE LA SALLE DE TENNIS DE TABLE COMMUNALE A CHANGE

Maîtrise d'Ouvrage :

COMMUNE DE CHANGE
PLACE DE LA MAIRIE
72560 CHANGE

COMMUNAUTE DE COMMUNES DU SUD-EST DU PAYS MANCEAU
BP 15
RUE DES ECOLES
72250 PARIGNE L'EVEQUE

Maîtrise d'Oeuvre :

ARCHITECTE
Atelier 2A
17 rue de la barillerie - 72000 LE MANS
Tel: 02.43.87.00.04 - Fax: 02.43.87.52.68
Email: contact@a2a-architectes.fr

BET ACOUSTIQUE
OUEST ACOUSTIQUE
19-21 Rue Thales de Millet - 72000 LE MANS
Tel: 02.43.39.48.08 - Port: 06.16.99.24.33
Email: contact@ouest-acoustique.fr

BET THERMIQUE ET FLUIDES
BOULARD S.A.S.
160 Avenue Bollée - 72000 LE MANS
Tel: 02.43.85.20.97 - Fax: 02.43.78.17.90
Email: betboulard@cegetel.net

BET ELECTRICITE
BET BELLEC
104 Quai Amiral Lalande - 72000 LE MANS
Tel: 02.43.23.30.10 - Fax: 02.43.87.56.21
Email: bet.bellec@wanadoo.fr

BET STRUCTURE
SIGMA INGENIERIE
2 Bd Paul d'Estournelles de Constant - 72000 LE MANS
Tel: 02.43.39.20.50 - Fax: 02.43.39.20.51
Email: sigma.lemans@wanadoo.fr

DOE

COUPE A, B, C

1/100 Echelle
05 Pièce
- Indice

Date : **NOVEMBRE 2016**

All work per	A2A	1511	DOE	ARCHI	CO	-	-	-
Contrôlé par	Entreteur	Affaire	Phase	Lot	Type	Bâtiment	Zone	Niv. de réf.