




FACADE NORD

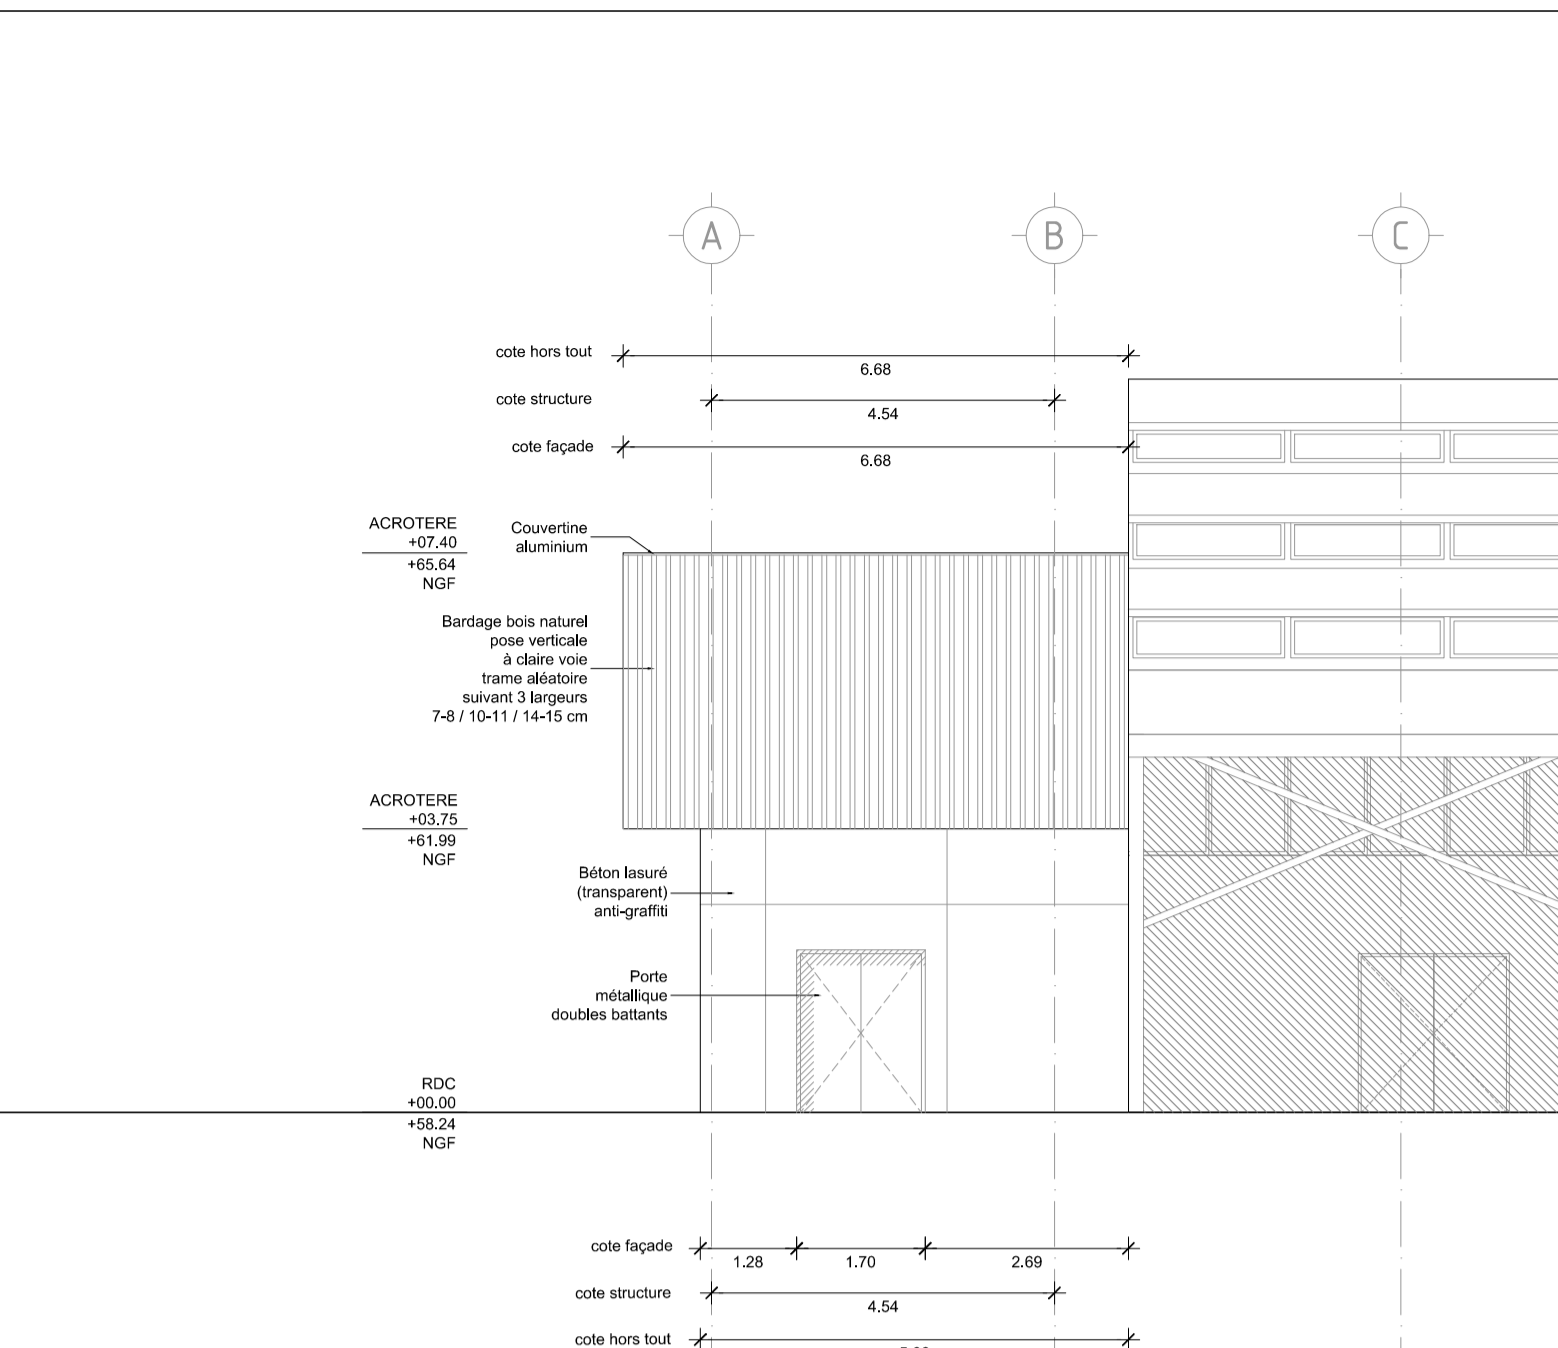

FACADE OUEST

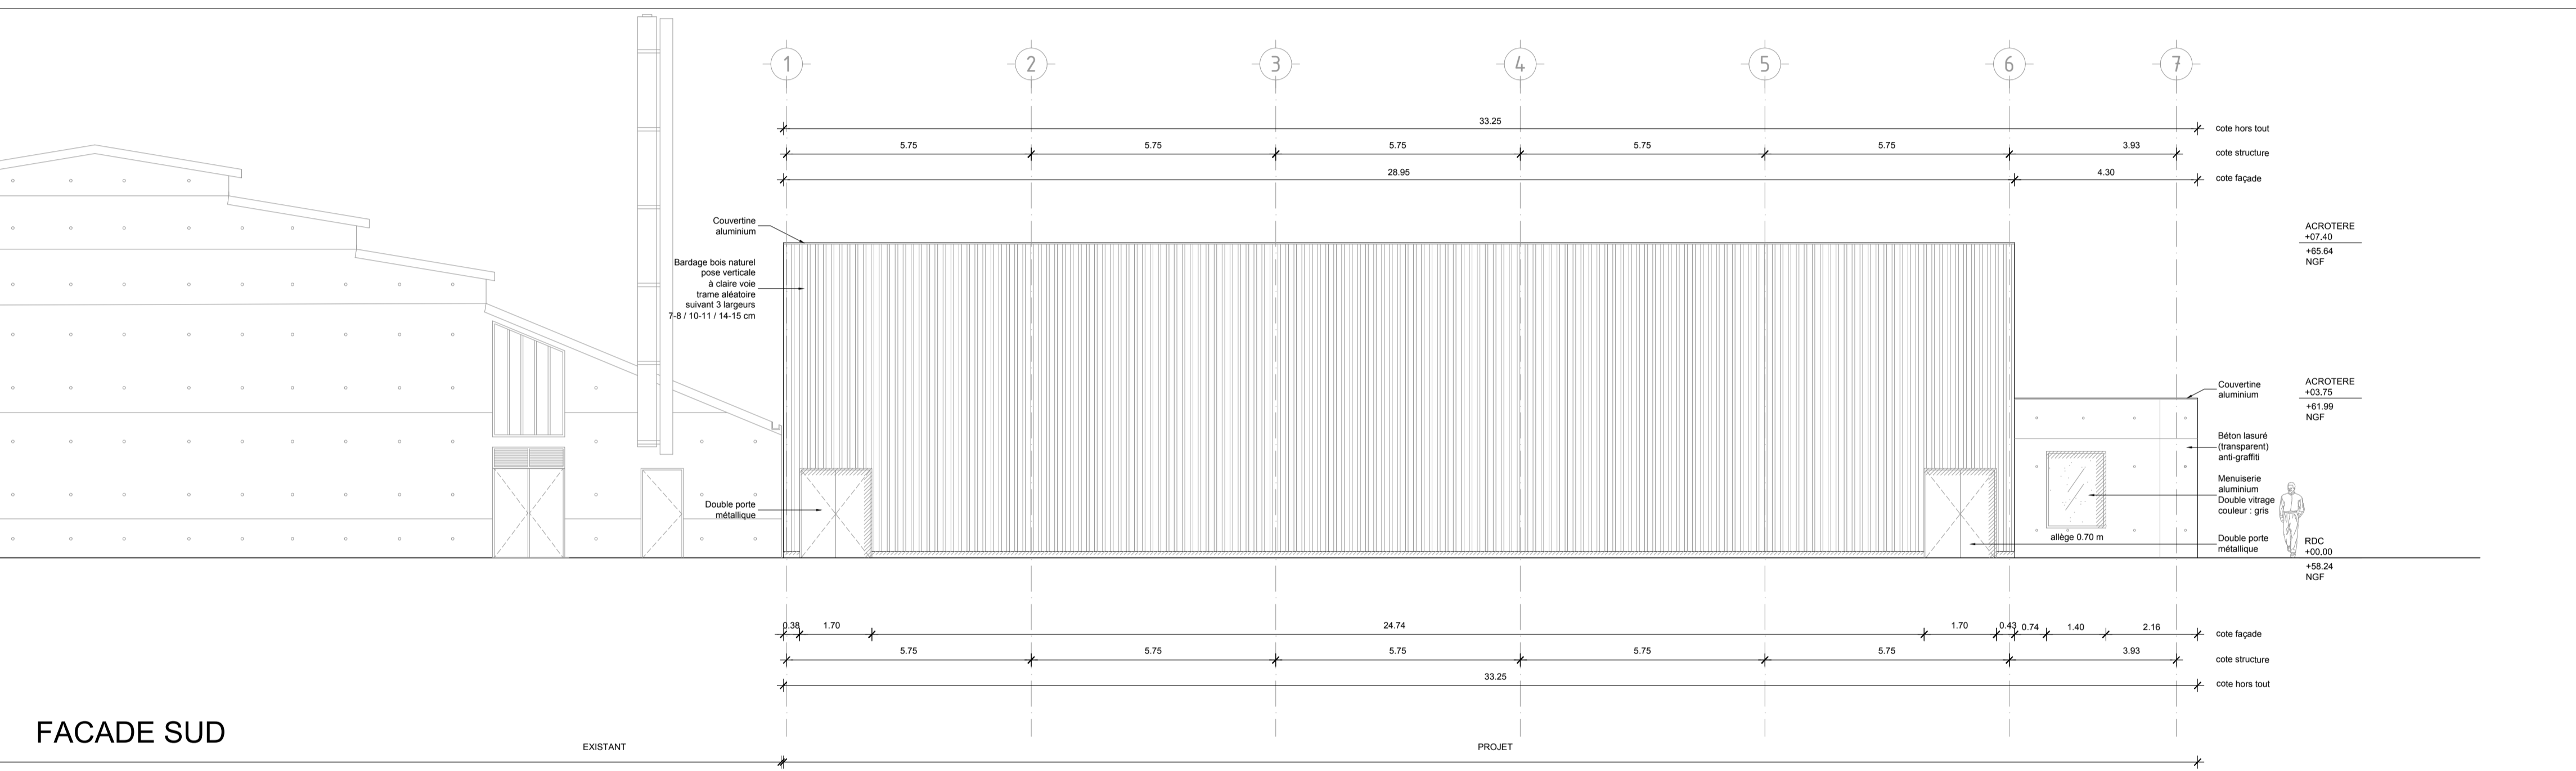

FACADE SUD

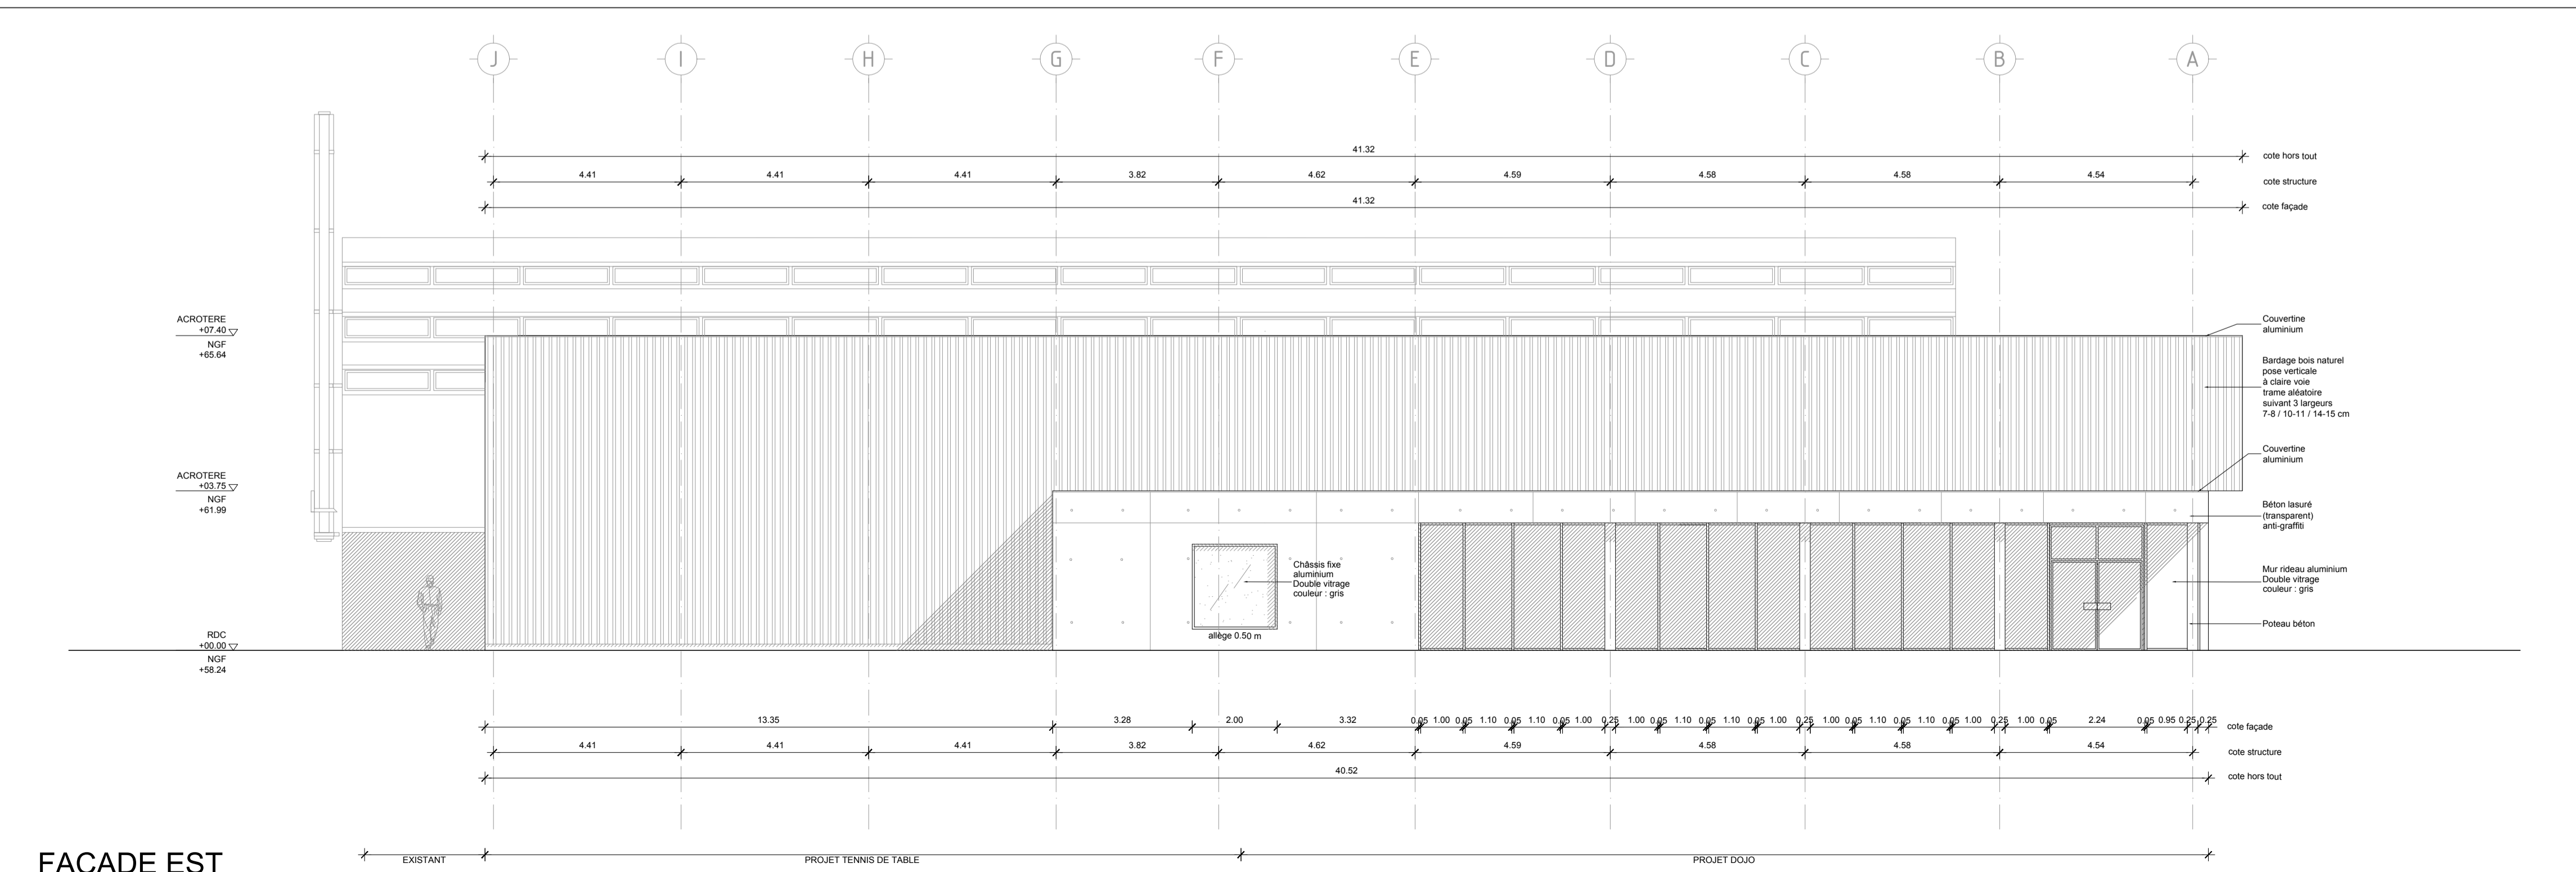

FACADE EST

OBSERVATIONS :

projet :  
**CONSTRUCTION DU DOJO COMMUNAUTAIRE ET DE LA SALLE DE TENNIS DE TABLE COMMUNALE A CHANGE**

Maîtrise d'Ouvrage :  
**Commune de Change**  
 PLACE DE LA MAIRIE  
 72560 CHANGE

Maîtrise d'Ouvrage :  
**Communaute de Communes du Sud-Est du Pays Manceau**  
 BP 15  
 RUE DES ECOILES  
 72250 PARIGNÉ L'ÉVEQUE

Maîtrise d'Ouvre :  
**ARCHITECTE**  
 Atelier ZA  
 17 rue de la barrière - 72000 LE MANS  
 Tél: 02 43 87 00 04 - Fax: 02 43 87 52 68  
 Email: contact@za-architectes.fr

**BET ACOUSTIQUE**  
 GUEST ACOUSTIQUE  
 19-21 Rue Thales de Milet - 72000 LE MANS  
 Tél: 02 43 39 48 08 - Port: 06 16 99 24 33  
 Email: contact@guest-acoustique.fr

**BET THERMIQUE ET FLUIDES**  
 BOULARD S.A.S.  
 100 Avenue Bédée - 72000 LE MANS  
 Tél: 02 43 85 20 97 - Fax: 02 43 78 17 90  
 Email: betboulard@cegetel.net

**BET ELECTRICITE**  
**BET BELLEC**  
 104 Quai Armand Lalande - 72000 LE MANS  
 Tél: 02 43 23 30 10 - Fax: 02 43 87 56 21  
 Email: bet.bellec@wanadoo.fr

**BET STRUCTURE**  
**SIGMA INGENIERIE**  
 2 bis Rue d'Escurailles de Constant - 72000 LE MANS  
 Tél: 02 43 39 20 50 - Fax: 02 43 39 20 51  
 Email: sigma.mans@wanadoo.fr

**DOE**

FACADES

1/100  
 Etude  
 06  
 Fds  
 -  
 Index

Date : **NOVEMBRE 2016**

Architecte	A2A	Date	1511	Etat	DOE	Architecte	ARCHI	Fa	FA	Billé	-	Zone	-	No. de ref.	-
------------	-----	------	------	------	-----	------------	-------	----	----	-------	---	------	---	-------------	---