



SUD EST A

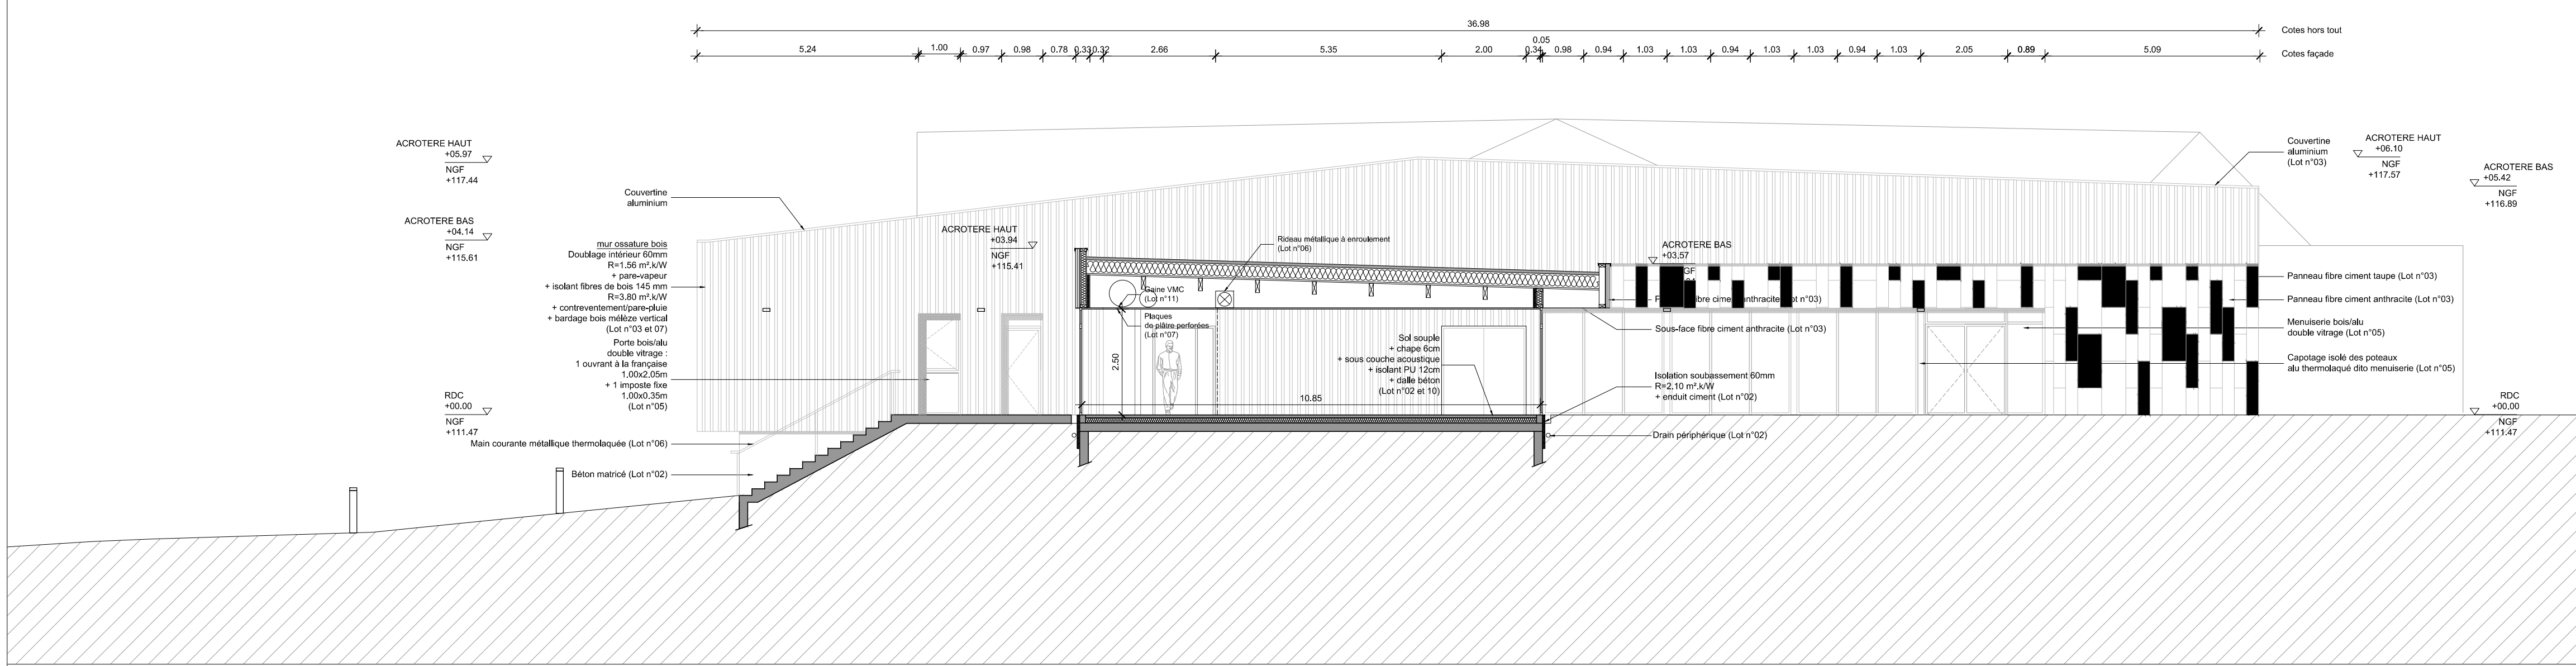

SUD EST B

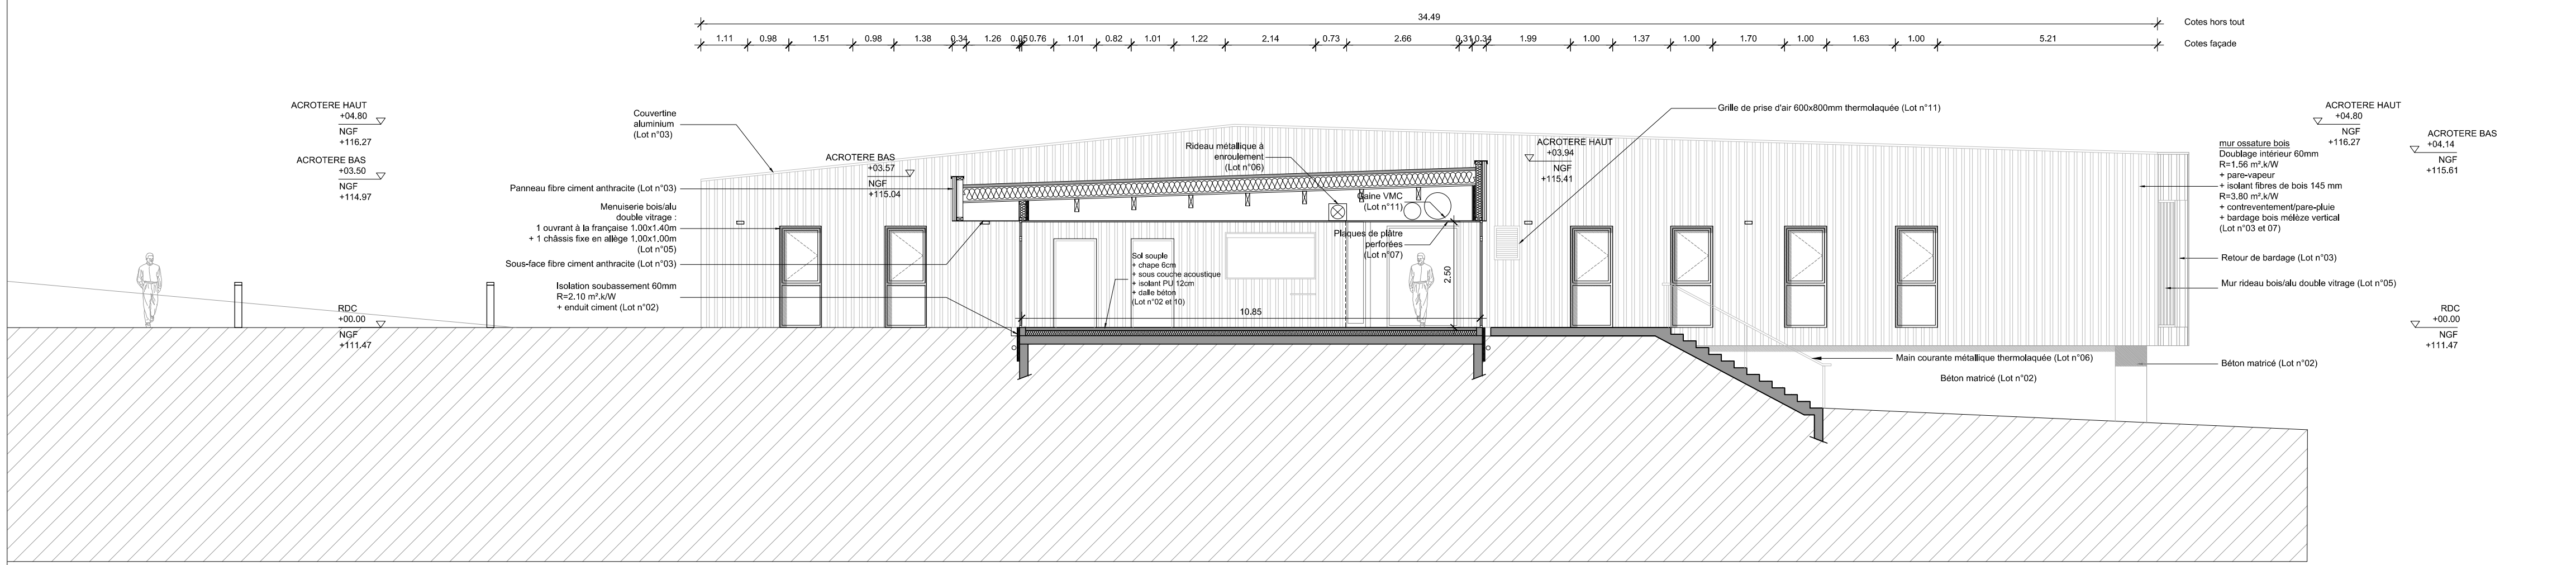

NORD OUEST A

OBSERVATIONS :

Projet : **CONSTRUCTION D'UNE ECOLE DE MUSIQUE**
Rue des Ecoles - 72250 PARGNE-L'VEQUE



Maîtrise d'Ouvrage : **COMMUNAUTE DE COMMUNES DU SUD EST DU PAYS MANCEAU**
Rue des Ecoles - 72250 PARGNE-L'VEQUE
Tel : 02 43 40 09 95

Maîtrise d'Oeuvre : **ARCHITECTE Atelier 2A**
17 rue de la barrière - 72000 LE MANS
Tel : 02 43 37 00 04 - Fax : 02 43 37 52 88
Email: contact@at2a-architectes.fr

LCA BET THERMIQUE ET FLUIDES
3 Avenue Lanmeac - 72000 LE MANS
Tel : 02 43 39 91 36
Email: contact@assistance-lca.com

QUEST ACOUSTIQUE BET ACOUSTIQUE
19-21 Rue Thales de Mithel - 72000 LE MANS
Tel : 02 43 39 44 08 - Port: 06 16 99 24 33
Email: contact@quest-acoustique.fr

DOE

FACADES

1/100
Echelle
05.1
Facs
-
Index

Date : **SEPTEMBRE 2018**

AF	A2A	1611	DOE	ARCHI	FA	-	-	-
Etat	Entreur	Adresse	Phase	Lot	Type	Bâtiment	Zone	Nr. de réf.