



NORD OUEST B

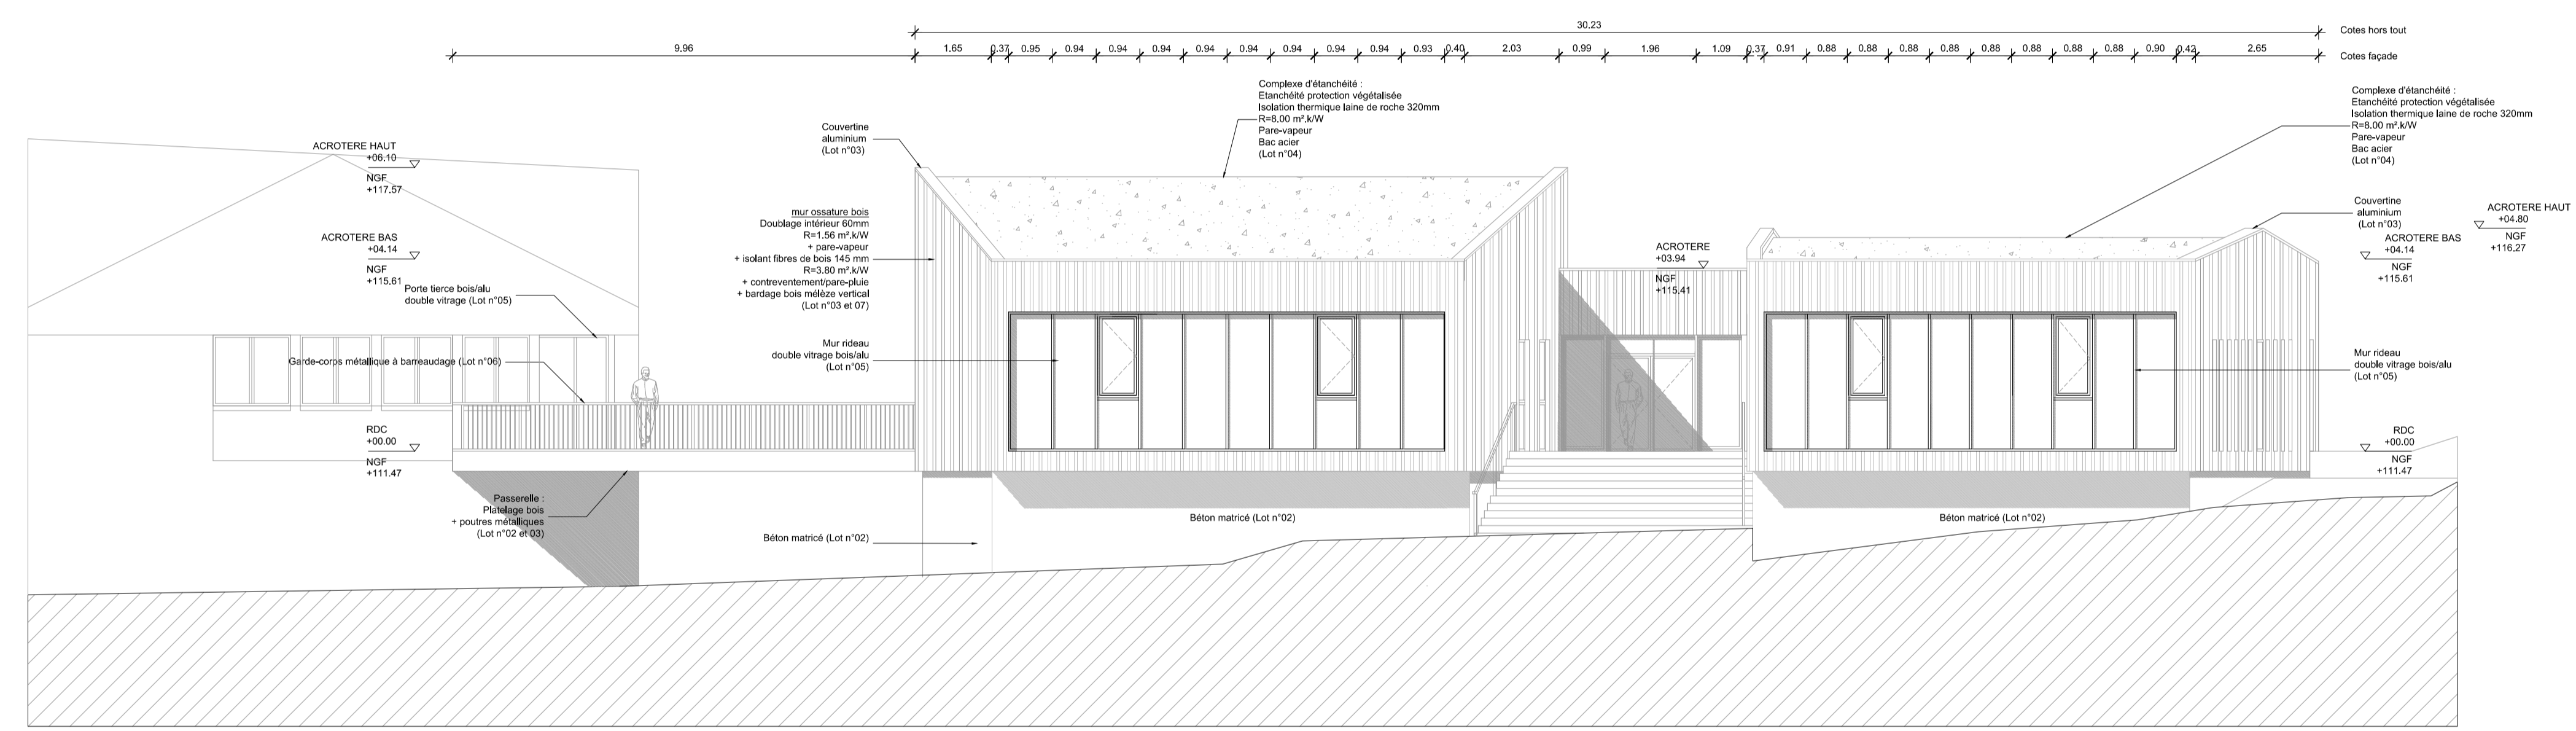

SUD OUEST

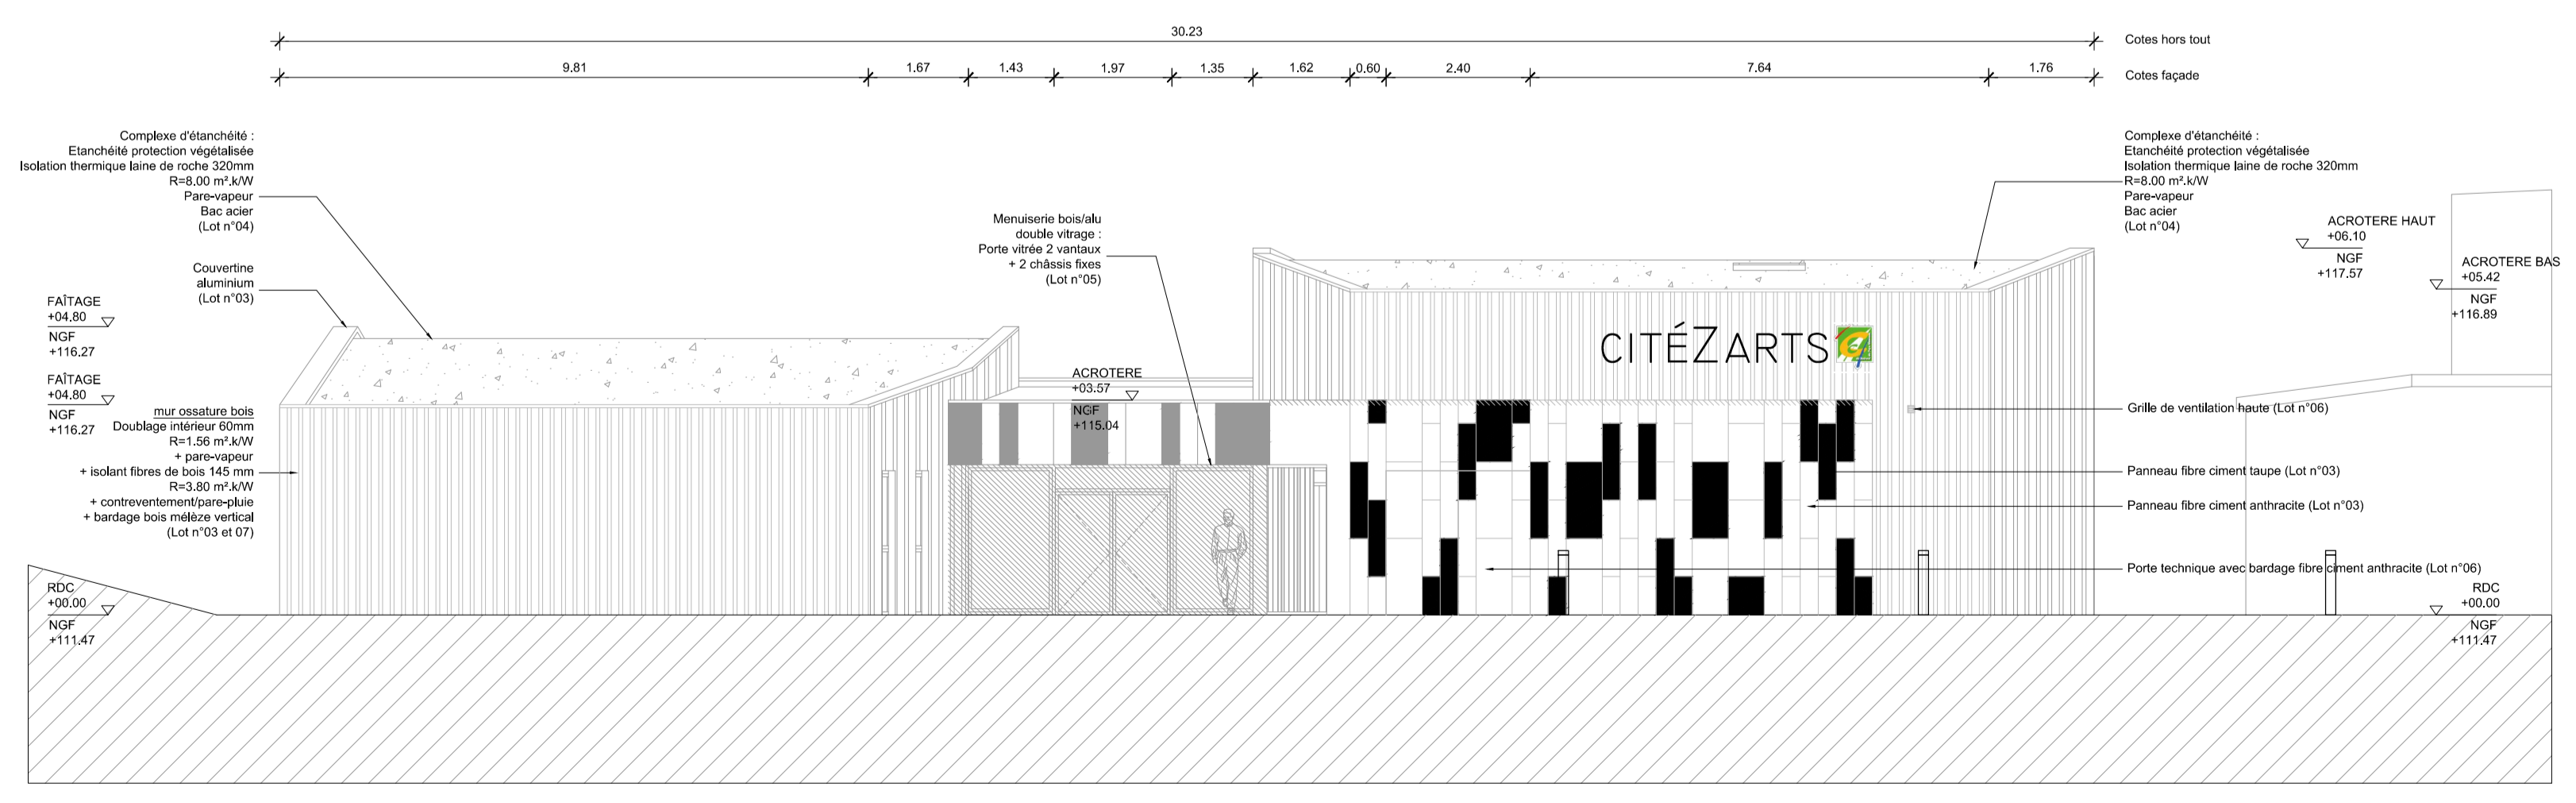

NORD EST

OBSERVATIONS :

Projet : **CONSTRUCTION D'UNE ECOLE DE MUSIQUE**
Rue des Ecoles - 72250 PARGNE-L'VEVQUE

Maîtrise d'Ouvrage : **COMMUNAUTE DE COMMUNES DU SUD EST DU PAYS MANCEAU**
Rue des Ecoles - 72250 PARGNE-L'VEVQUE
Tel : 02 43 40 09 95

Maîtrise d'Oeuvre :

A2A ARCHITECTES
ARCHITECTE
Atelier 2A
17 rue de la barrière - 72000 LE MANS
Tel : 02 43 37 20 04 - Fax : 02 43 37 52 88
Email : contact@a2a-architectes.fr

LCA
BET THERMIQUE ET FLUIDES
LCA
3 Avenue Lanmeac - 72000 LE MANS
Tel : 02 43 39 91 36
Email : contact@assistance-lca.com

QUEST ACOUSTIQUE
BET ACOUSTIQUE
QUEST ACOUSTIQUE
19-21 Rue Thales de Méré - 72000 LE MANS
Tel : 02 43 39 48 08 - Port : 06 18 99 24 33
Email : contact@quest-acoustique.fr

DOE

FAÇADES

1/100
Echelle
05.2
Folio
-
Index

Date : **SEPTEMBRE 2018**

Elaboré par	A2A	1611	DOE	ARCHI	FA	-	-	-
Consulté par	Entrepr	Adress	Phase	Lot	Type	Matériau	Zone	Nr. de réf.