

Observations

Projet:

CONSTRUCTION D'UNE SALLE DES ASSOCIATIONS



Maîtrise d'ouvrage:

COMMUNE DE TRANGE

1 rue de la Mairie - 72650 TRANGE

Tél : 02 43 88 84 75

Email : mairie@trange.fr

Maîtrise d'oeuvre:



ARCHITECTE

Atelier 2A

17 rue de la barillerie - 72000 LE MANS

Tel: 02.43.87.00.04 - Fax: 02.43.87.52.68

Email: contact@a2a-architectes.fr



BET ACOUSTIQUE

OUEST ACOUSTIQUE

19-21 Rue Thalès de Millet - 72000 LE MANS

Tel: 02.43.39.48.08 - Port: 06.16.99.24.33

Email: contact@ouest-acoustique.fr



BET THERMIQUE ET FLUIDES

LCA

3 Avenue Laennec - 72000 LE MANS

Tel: 02.43.39.91.37

Email: contact@assistance-lca.com



BET STRUCTURE

SIGMA INGENIERIE

2 Bd Paul d'Estourmelles de Constant - 72000 LE MANS


Tel: 02.43.39.20.50 - Fax: 02.43.39.20.51

Email: sigma.lmans@wanadoo.fr


DCE

Plan de situation

Date: **Septembre 2017**

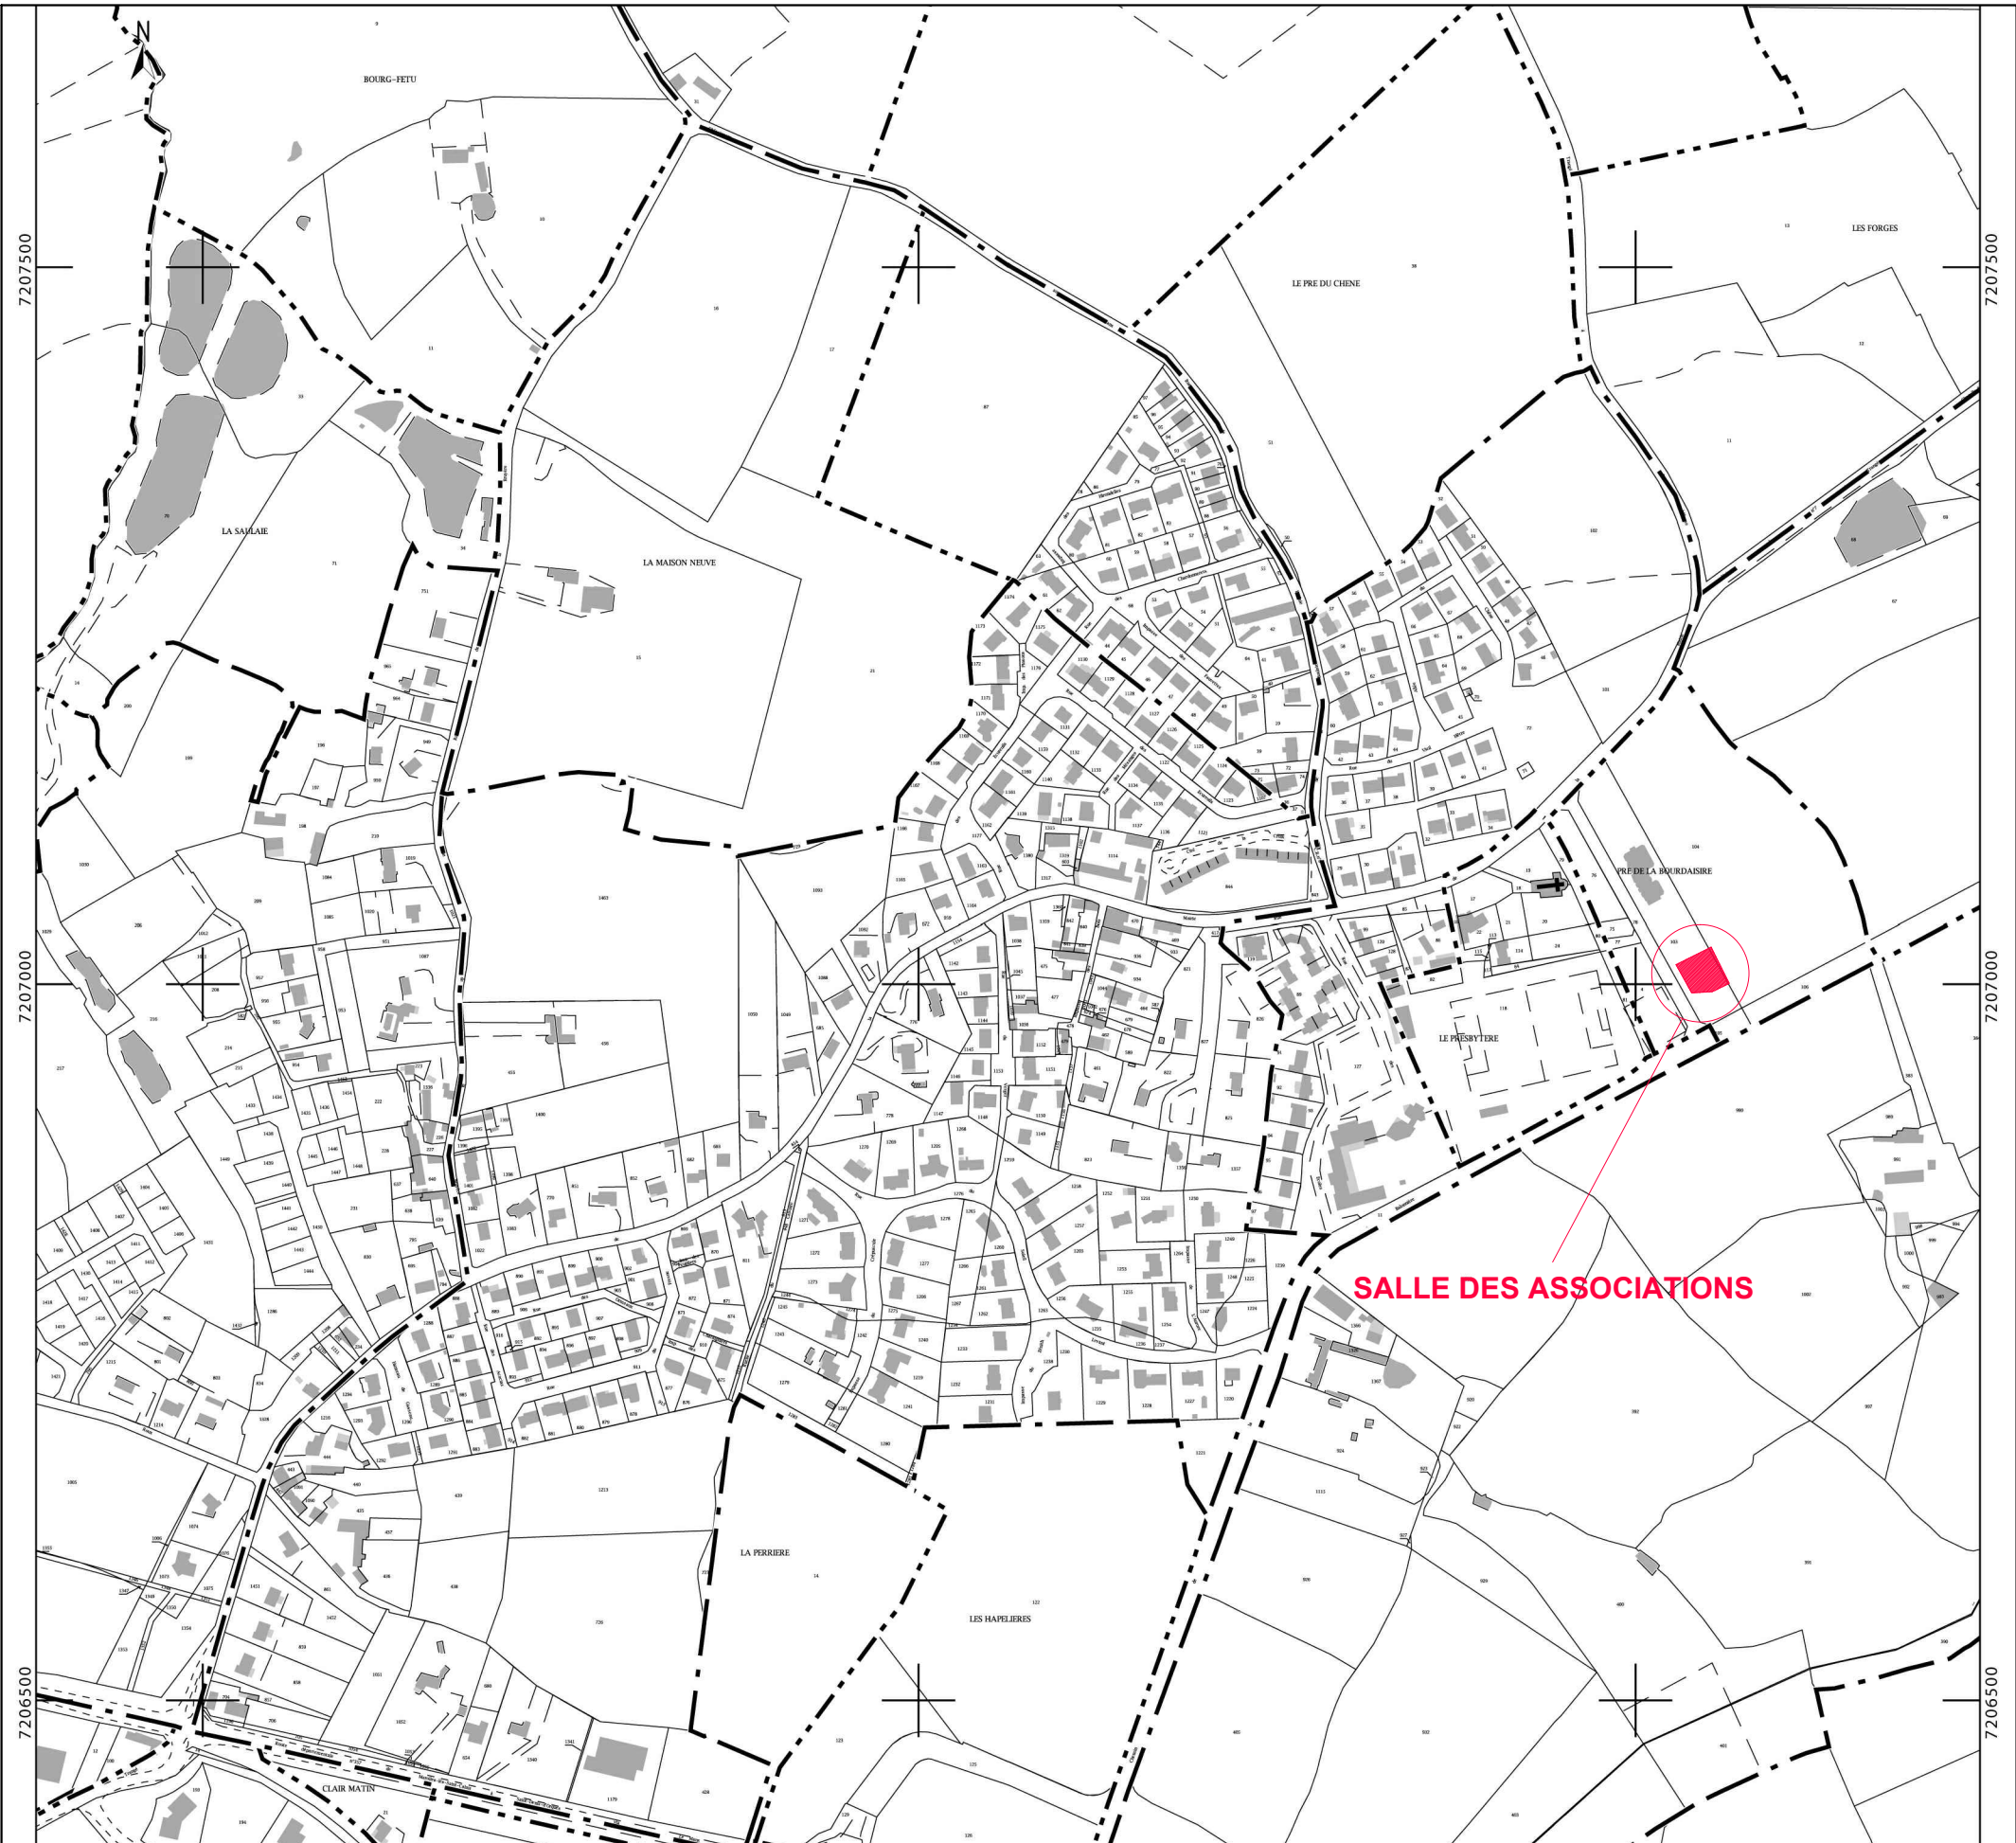

COMMUNE DE TRANGÉ
1 Rue de la Mairie
72650 TRANGÉ

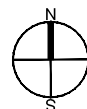

Atelier 2A
17 rue de la barillerie-72000 LE MANS
T:02.43.87.00.04 - F:02.43.87.52.68- contact@a2a-architectes.fr

PLAN DE SITUATION

SALLE DES ASSOCIATIONS - TRANGÉ

1/5000
Echelle

Alt. suivie par :	A2A	1614	DCE	ARCHI	PL	-	-	-	09/2017	-	01
Conseillé par :	Emetteur	Affaire	Phase	Lot	Type	Bâtiment	Zone	Niv. de réf.	Date	Indice	Folio