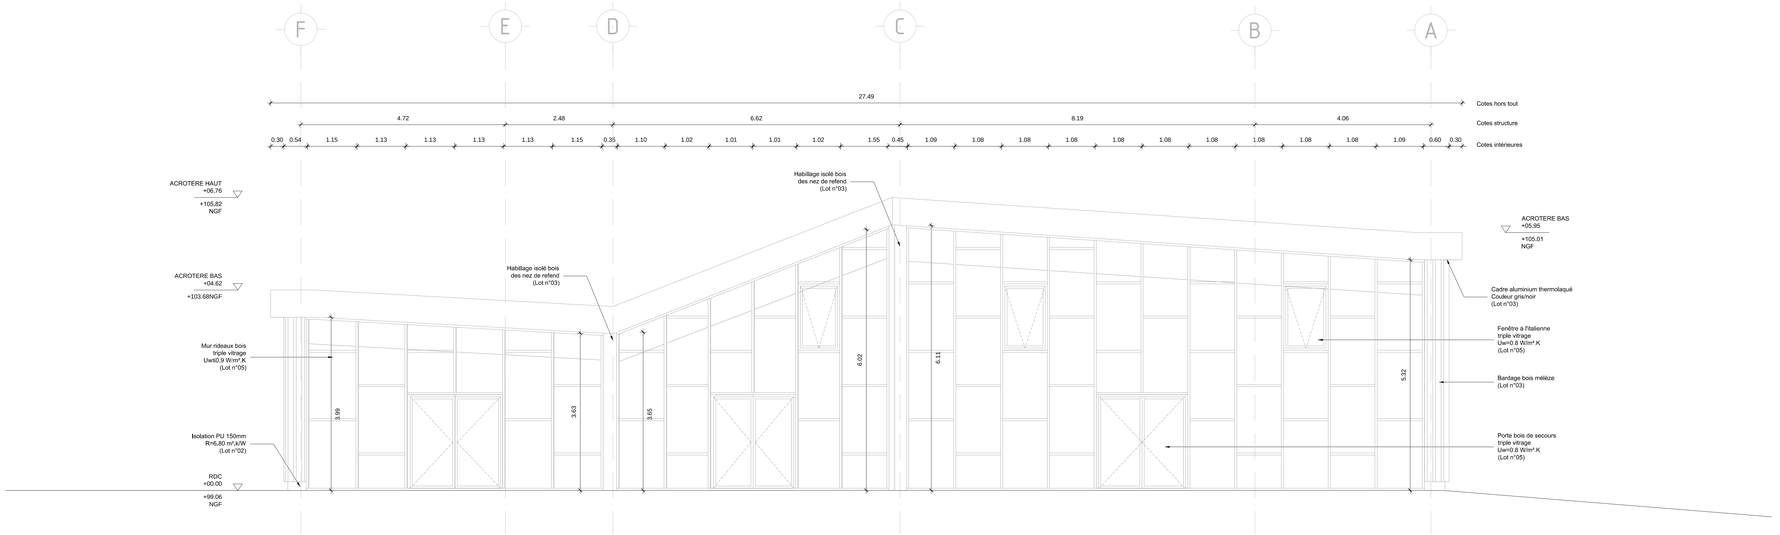

FACADE SUD EST

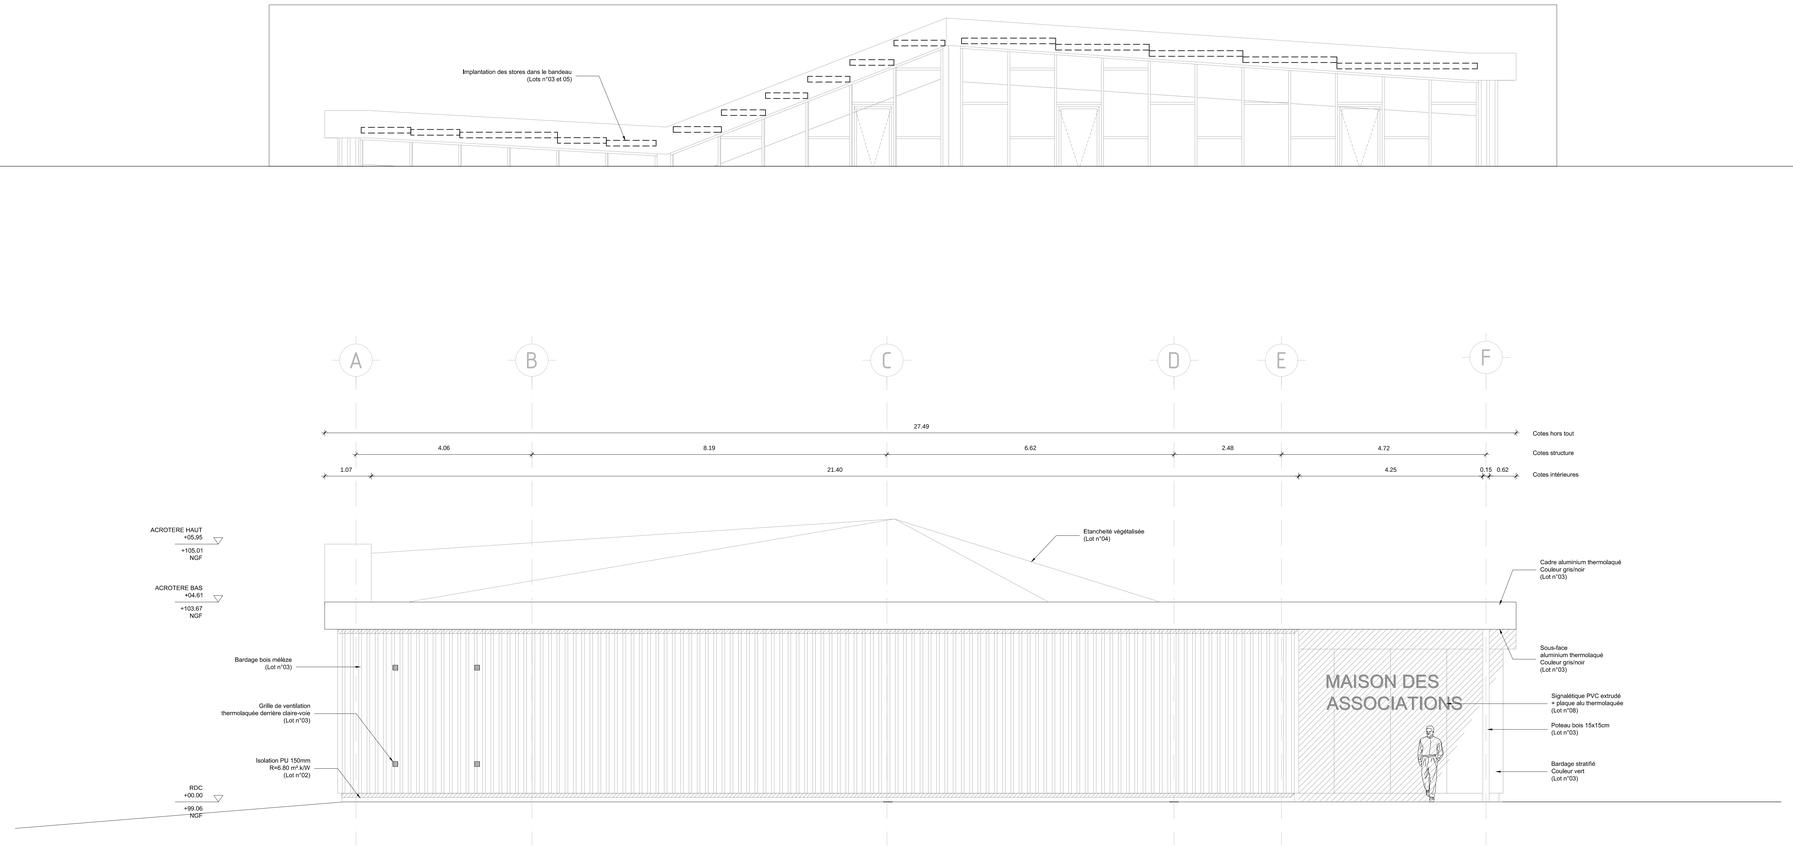

FACADE NORD OUEST

Observations

Projet:

CONSTRUCTION D'UNE SALLE DES ASSOCIATIONS

Maîtrise d'Ouvrage :

COMMUNE DE TRANGE
1 rue de la Mairie - 72650 TRANGE
Tél : 02 43 88 84 75
Email : mairie@trange.fr

Maîtrise d'Oeuvre :

ARCHITECTE
Atelier 2A
17 rue de la banlieue - 72000 LE MANS
Tel: 02.43.87.00.04 - Fax: 02.43.87.52.68
Email: contact@a2a-architectes.fr

BET ACOUSTIQUE
OUEST ACOUSTIQUE
19-21 Rue Thales de Millet - 72000 LE MANS
Tel: 02.43.39.48.08 - Port: 06.16.99.24.33
Email: contact@ouest-acoustique.fr

BET THERMIQUE ET FLUIDES
LCA
3 Avenue Laennec - 72000 LE MANS
Tel: 02.43.39.91.37
Email: contact@assistance-lca.com

BET STRUCTURE
SIGMA INGENIERIE
2 Bd Paul d'Estournelles de Constant - 72000 LE MANS
Tel: 02.43.39.20.50 - Fax: 02.43.39.20.51
Email: sigma.lemans@wanadoo.fr

DCE

FACADES SUD EST ET NORD OUEST

1/50 Echelle
06 Pièce
- Indice

Date: Septembre 2017

Numéro de Contrôle	A2A Emetteur	1614 Affaire	DCE Phase	ARCHI Lot	FA Type	- Numéro	- Zone	- Nbre de lot