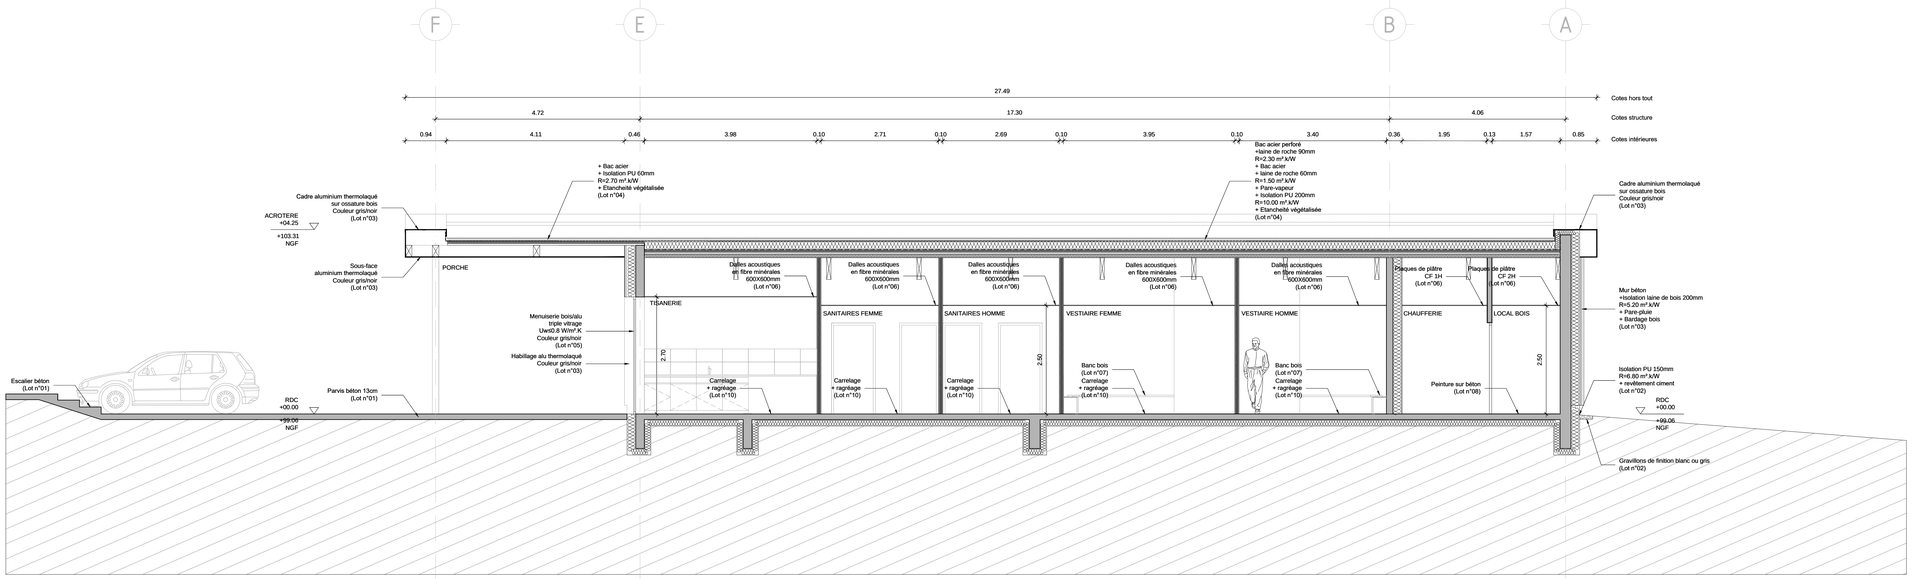

COUPE AA

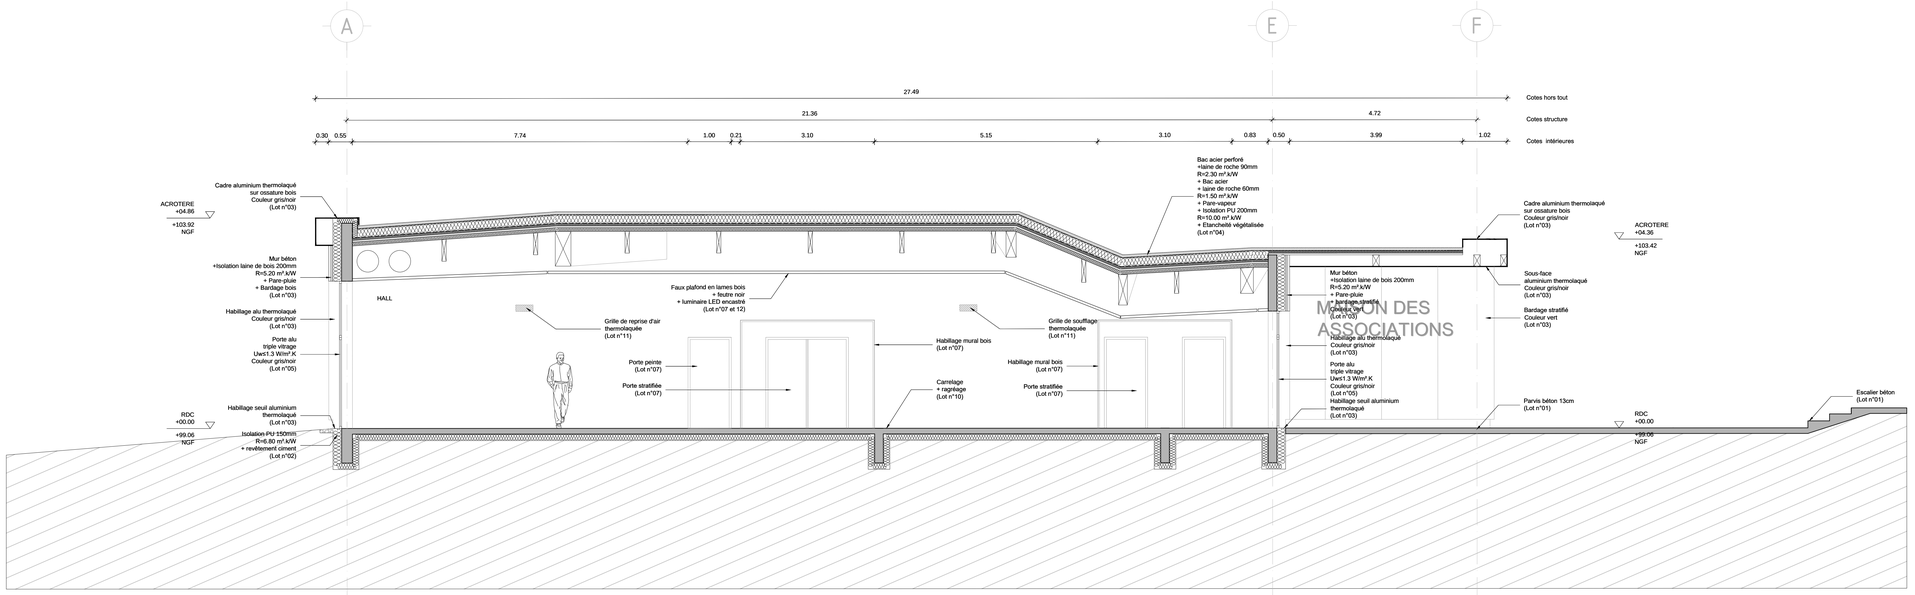

MAISON DES ASSOCIATIONS

COUPE A'A'

Observations

Projet:

CONSTRUCTION D'UNE SALLE DES ASSOCIATIONS

Maitrise d'Ouvrage :

COMMUNE DE TRANGE
1 rue de la Mairie - 72650 TRANGE
Tél : 02 43 88 84 75
Email : mairie@trange.fr

Maitrise d'Oeuvre :

ARCHITECTE
Atelier 2A
17 rue de la banlieme - 72000 LE MANS
Tel: 02.43.87.00.04 - Fax: 02.43.87.52.68
Email: contact@a2a-architectes.fr

BET ACOUSTIQUE
ONDET ACOUSTIQUE
19-21 Rue Thales de Milet - 72000 LE MANS
Tel: 02.43.39.48.08 - Port: 06.16.99.24.33
Email: contact@ondet-acoustique.fr

BET THERMIQUE ET FLUIDES
LCA
3 Avenue Laennec - 72000 LE MANS
Tel: 02.43.39.91.37
Email: contact@assistance-lca.com

BET STRUCTURE
SIGMA INGENIERIE
2 Bd Paul d'Estournelles de Constant - 72000 LE MANS
Tel: 02.43.39.20.50 - Fax: 02.43.39.20.51
Email: sigma.lemans@wanadoo.fr

DCE

COUPES AA ET A'A'

1/50 Echelle
07 Folio
- Indice

Date: Septembre 2017

Affichage format	AZA Emetteur	1614 Affaire	DCE Phase	ARCHI Lot	CO Type	- Batiment	- Zone	- Niv. de ref.