




Façade Nord

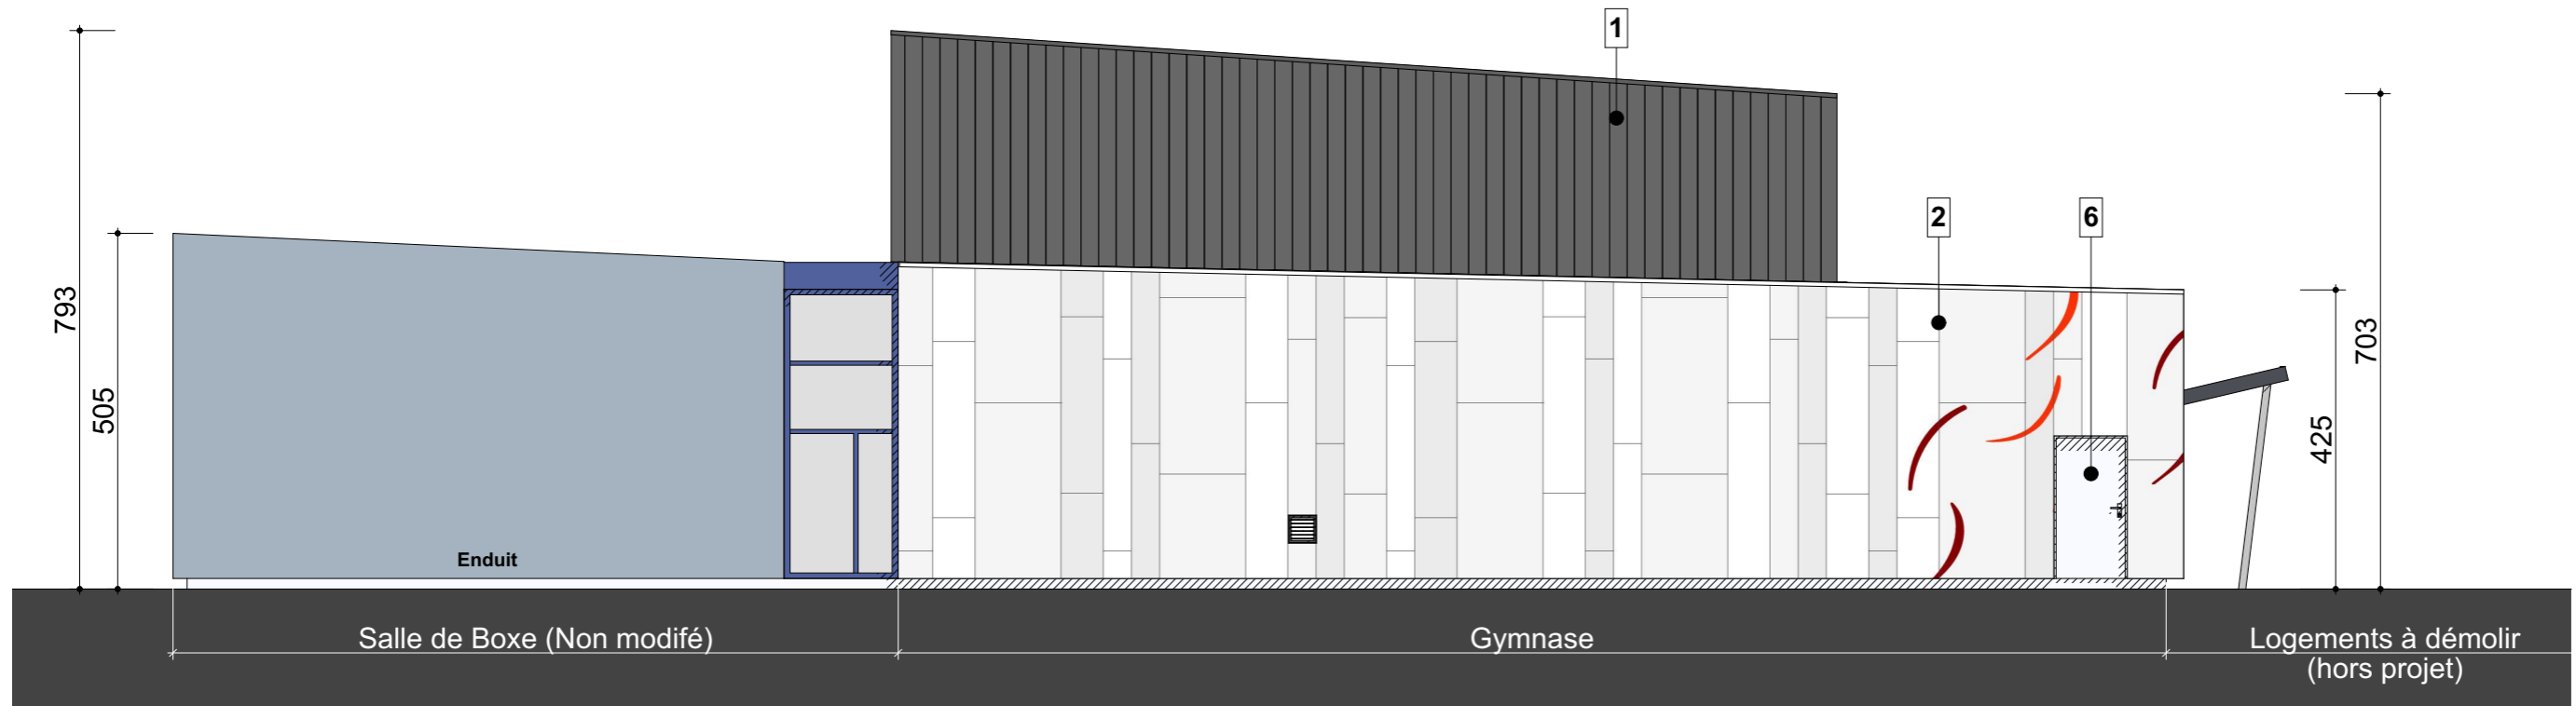


Façade Sud

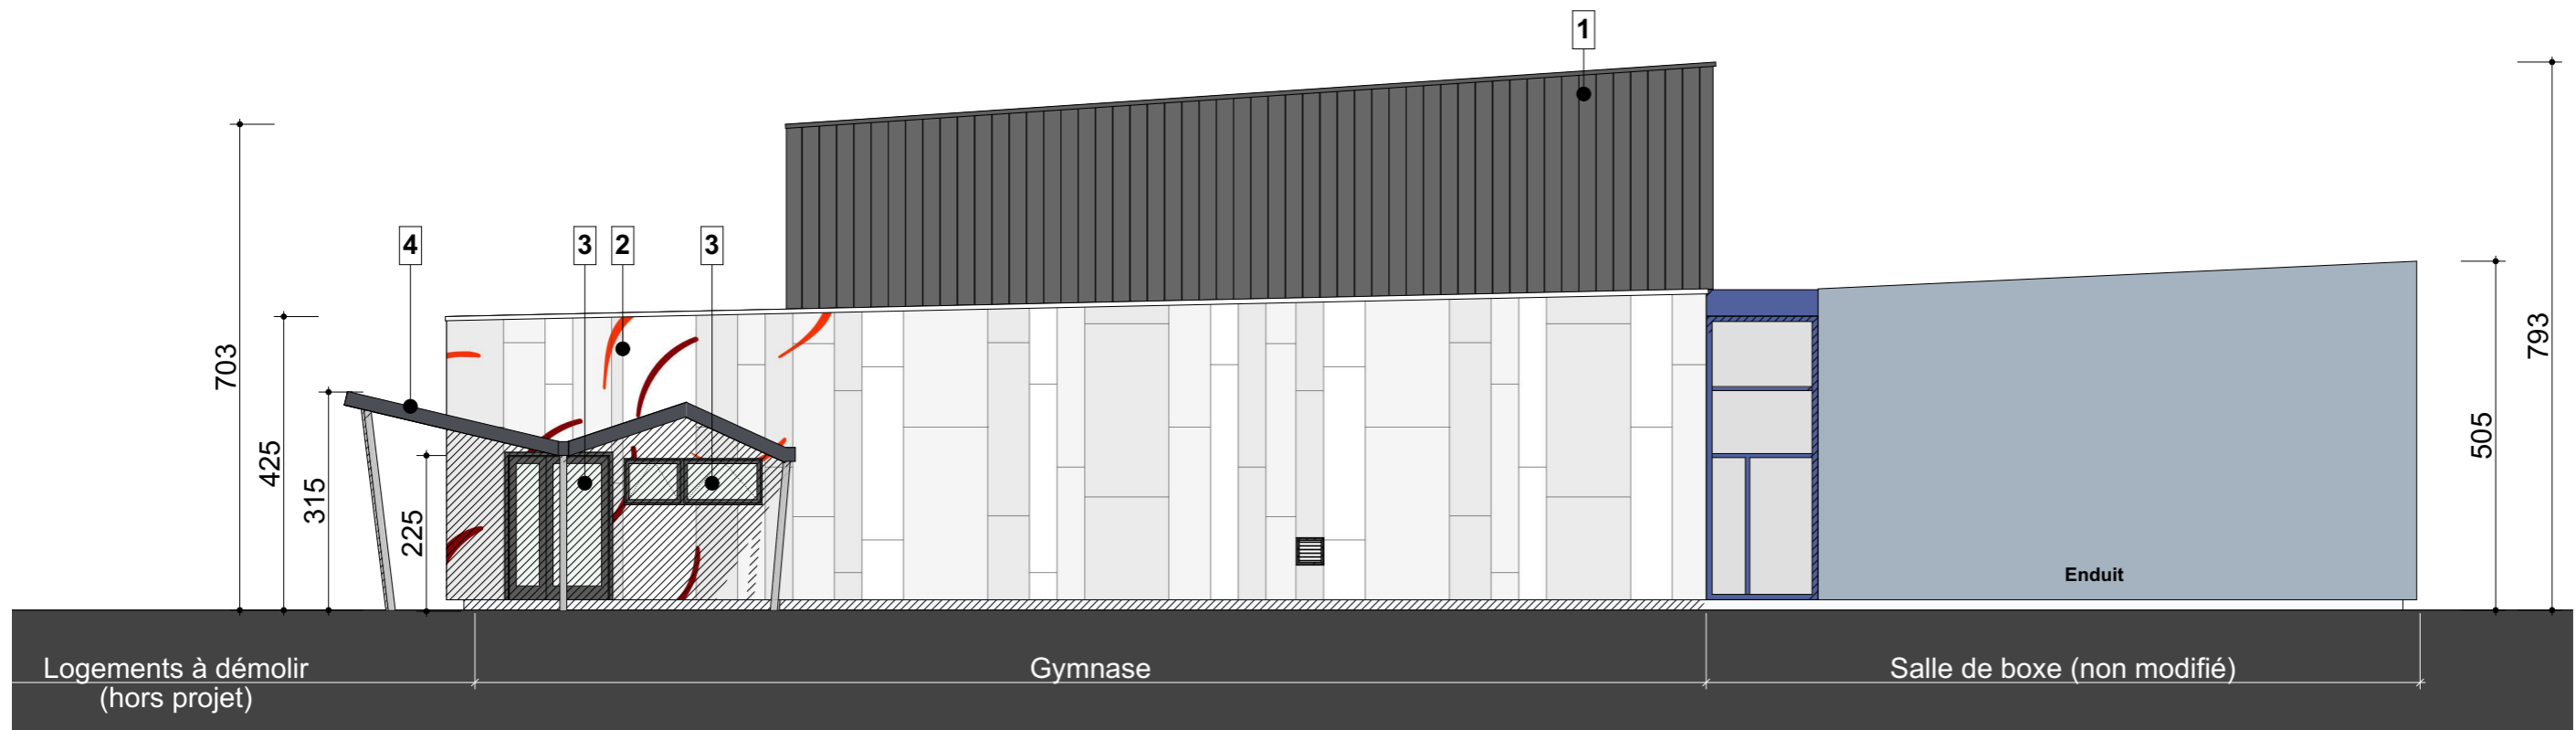

1] Bac acier type ARVAL Hairplan avec différentes perforations couleur quartz-zinc

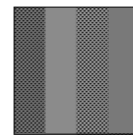

2] Bardage type Tectiva/Eternit blanc + peinture au pochoir Calepinage aléatoire

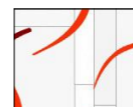

3] Menuiseries alu couleur quartz-zinc

4] Bac acier couleur quartz-zinc

5] Polycarbonate translucide + brise soleil métal teinté quartz-zinc

6] Menuiseries acier blanc

