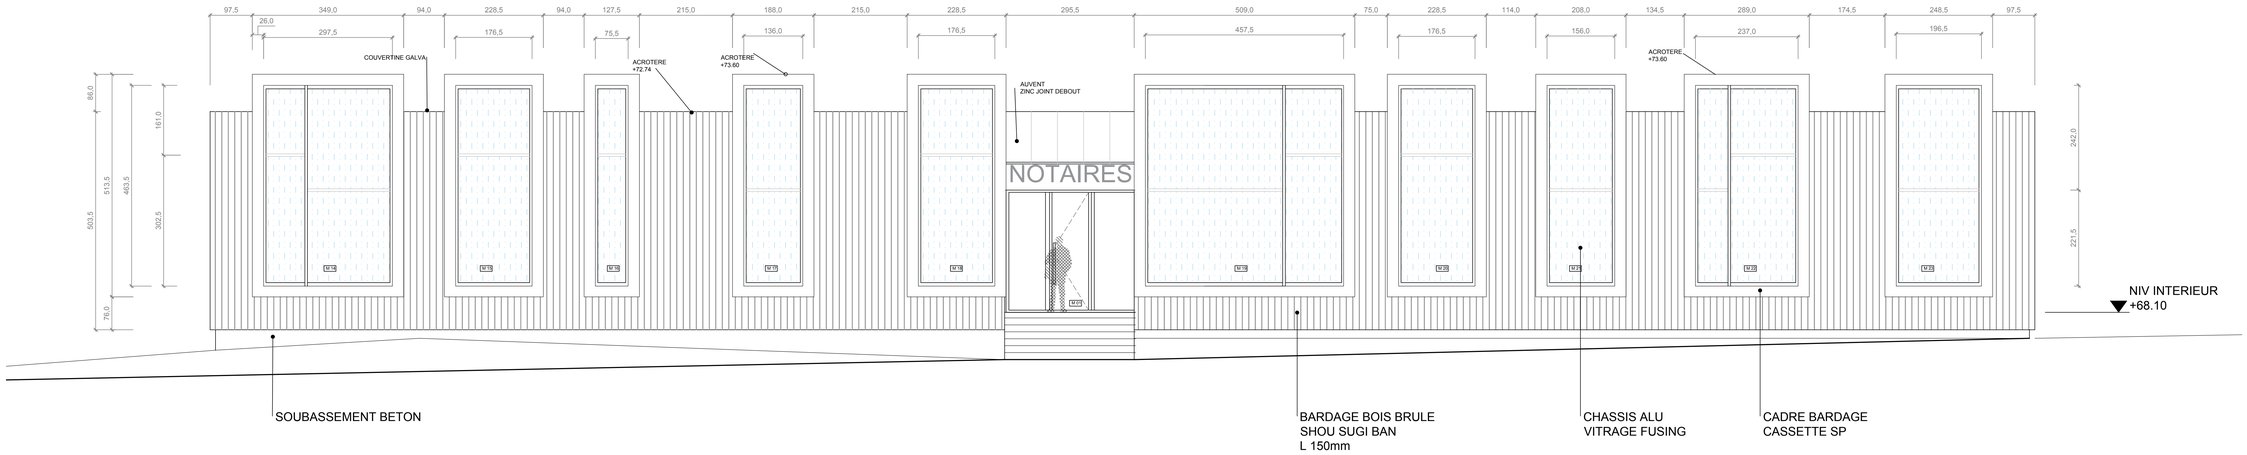
97,5
349,0
94,0
228,5
94,0
127,5
215,0
188,0
215,0
228,5
295,5
509,0
75,0
228,5
114,0
208,0
134,5
289,0
174,5
248,5
97,5
26,0
297,5
176,5
75,5
136,0
176,5
457,5
176,5
156,0
237,0
196,5
COUVERTINE GALVA
ACROTERE
+72.74
ACROTERE
+73.60
AUVENT
ZINC JOINT DEBOUT
ACROTERE
+73.60
NOTAIRES
86,0
513,5
603,5
161,0
403,5
302,5
76,0
242,0
221,5
NIV INTERIEUR
+68.10
SOUBASSEMENT BETON
BARDAGE BOIS BRULE
SHOU SUGI BAN
L 150mm
CHASSIS ALU
VITRAGE FUSING
CADRE BARDAGE
CASSETTE SP