

Immeuble Just Care

Construction du siège social du groupe Oui Care
Boulevard Oyon - LE MANS (72)




EMETTEUR	AIA ARCHITECTES	PHASE	PC M	DATE	Septembre 2018	ECHELLE	1 : 200
----------	------------------------	-------	------	------	----------------	---------	---------

INTITULE DU PLAN	Plan PMR N1	CODE EMETTEUR	ARC	N° DU PLAN	PC 39-4	INDICE	
------------------	--------------------	---------------	-----	------------	---------	--------	--

MANDATAIRE	AIA LIFE DESIGNERS	7, Bd de Chantenay - 44100 NANTES - tél: 02 40 38 13 13
ARCHITECTE	AIA Architectes	7, Bd de Chantenay - 44100 NANTES - tél: 02 40 38 13 13
BET	AIA Ingénierie	7, Bd de Chantenay - 44100 NANTES - tél: 02 40 38 13 13
BET HQE	AIA Studio Environnement	7, Bd de Chantenay - 44100 NANTES - tél: 02 40 38 13 13
ECONOMISTE	AIA Ingénierie	7, Bd de Chantenay - 44100 NANTES - tél: 02 40 38 13 13
ACOUSTICIEN	ATPS	L'Amphi du Forum - 34, Rue Jules Verne - 44700 ORVAULT - tél: 02 49 44 76 81
CONTROLEUR TECHNIQUE	SOCOTEC	1, rue Thérèse Bertrand Fontaine - 72014 LE MANS - CS 51413 - tél: 02 43 39 90 10
CONTROLEUR SPS	SOCOTEC	1, rue Thérèse Bertrand Fontaine - 72014 LE MANS - CS 51413 - tél: 02 43 39 90 10



affaire	zone	niveau	dessiné par	vérifié par
				Aut vérificateur

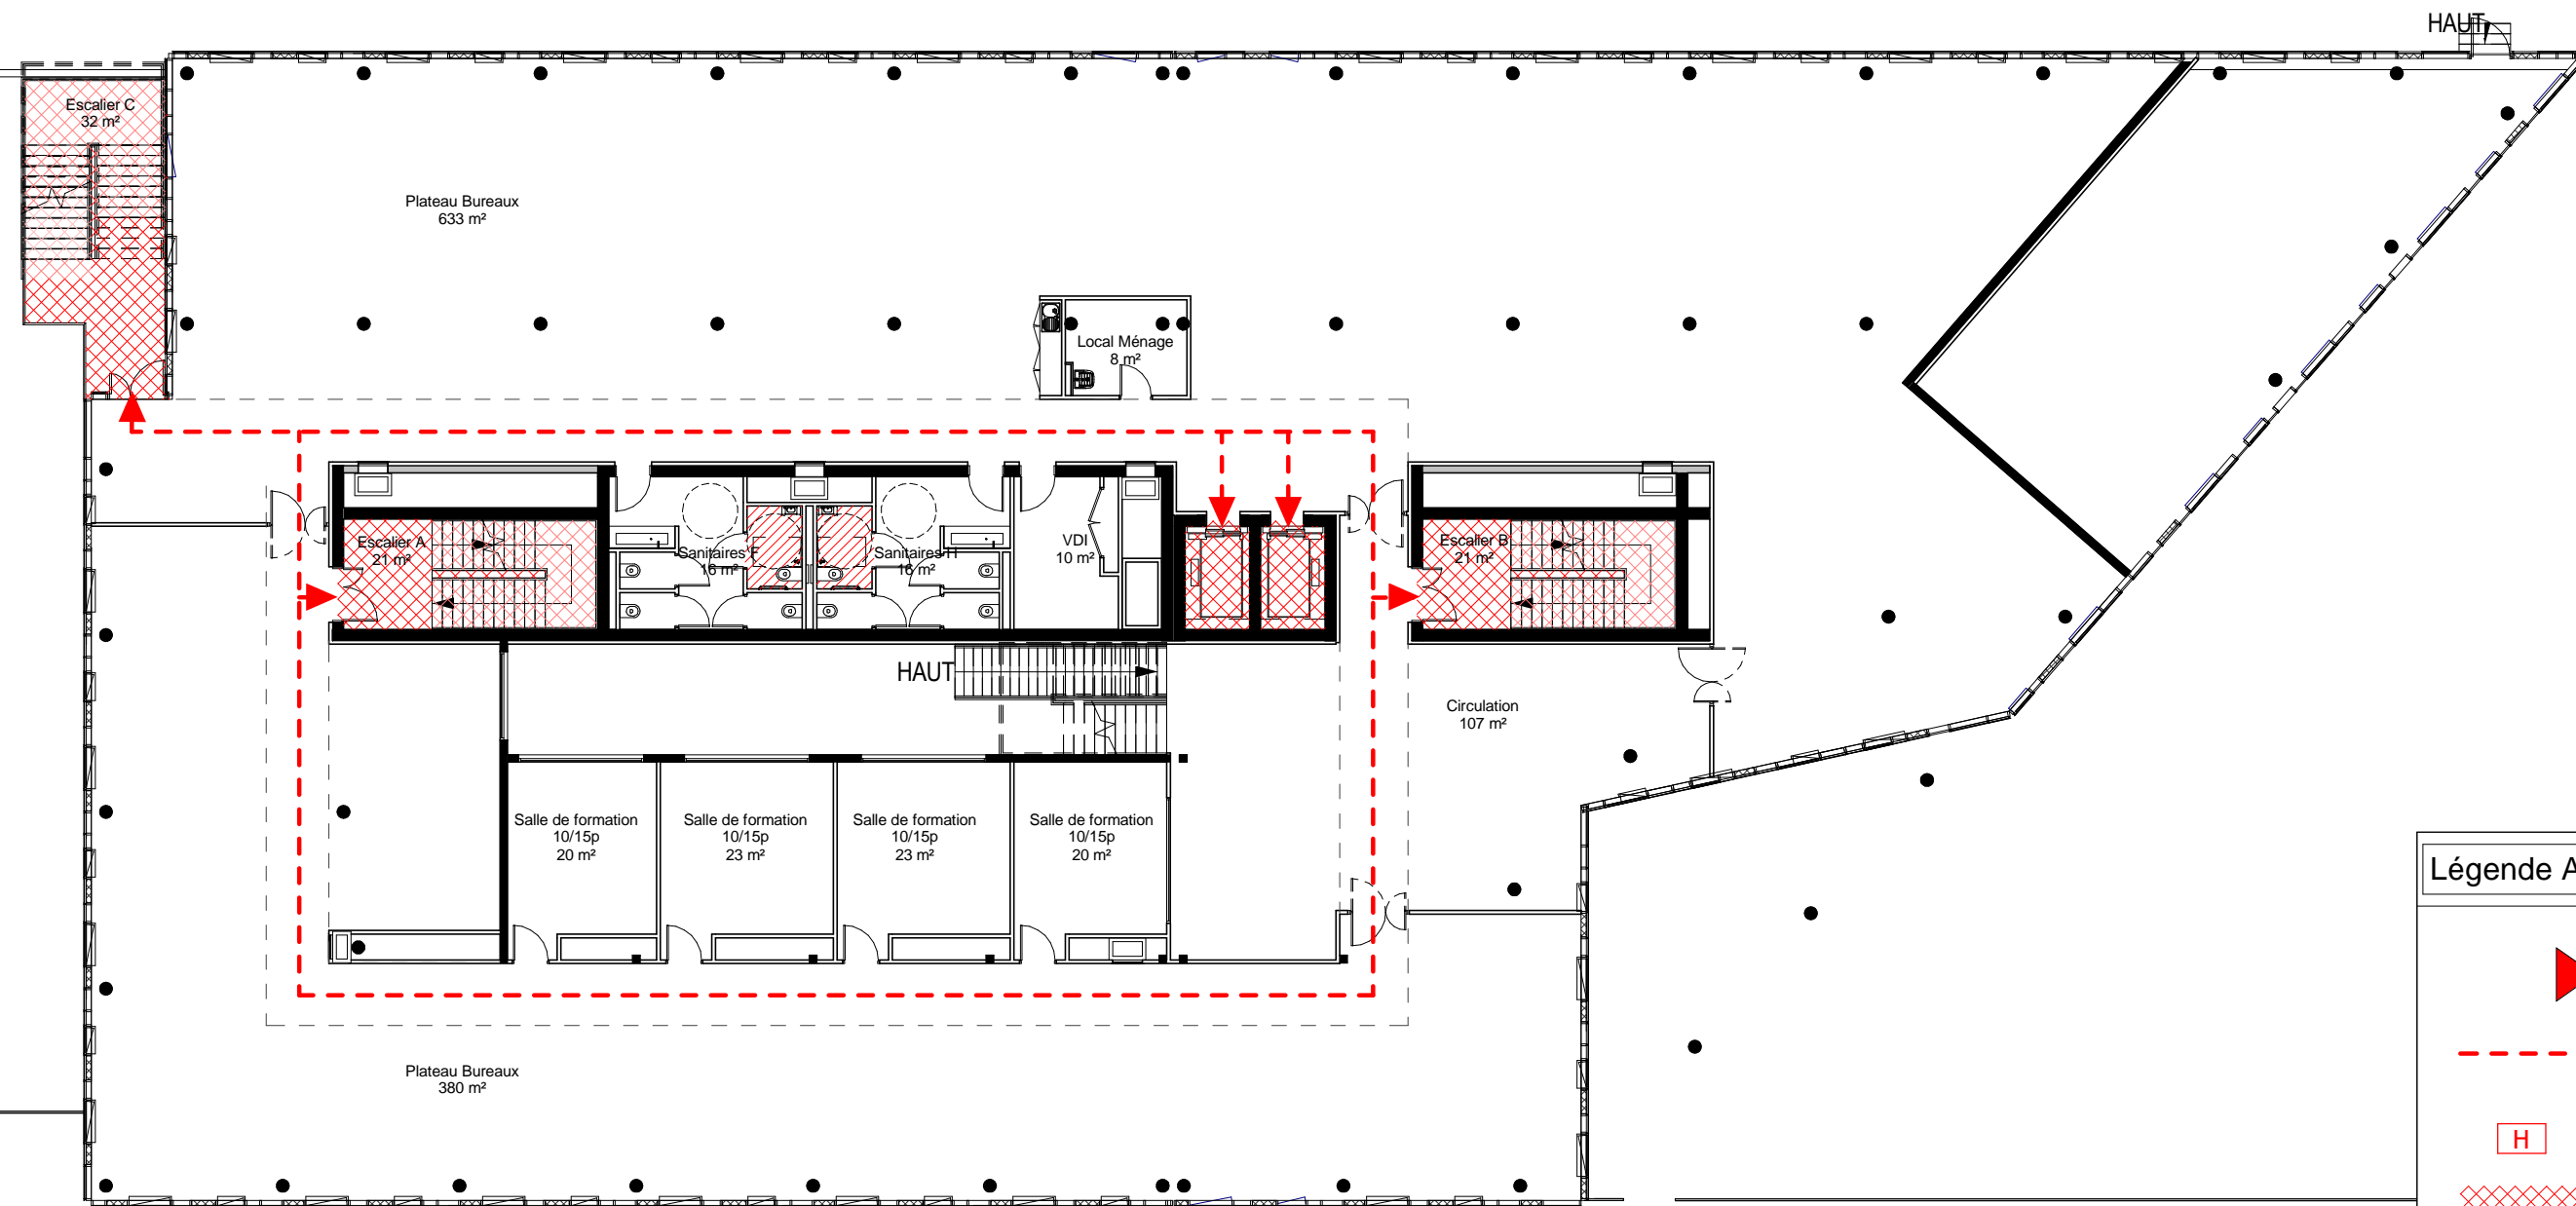

Légende Accessibilité

- Accès aux bâtiments
- Cheminements PMR
- Place attente PMR
- Circulations verticales
- Sanitaires PMR
- ERP
- Place de Stationnement PMR 3.30m x 5.00m