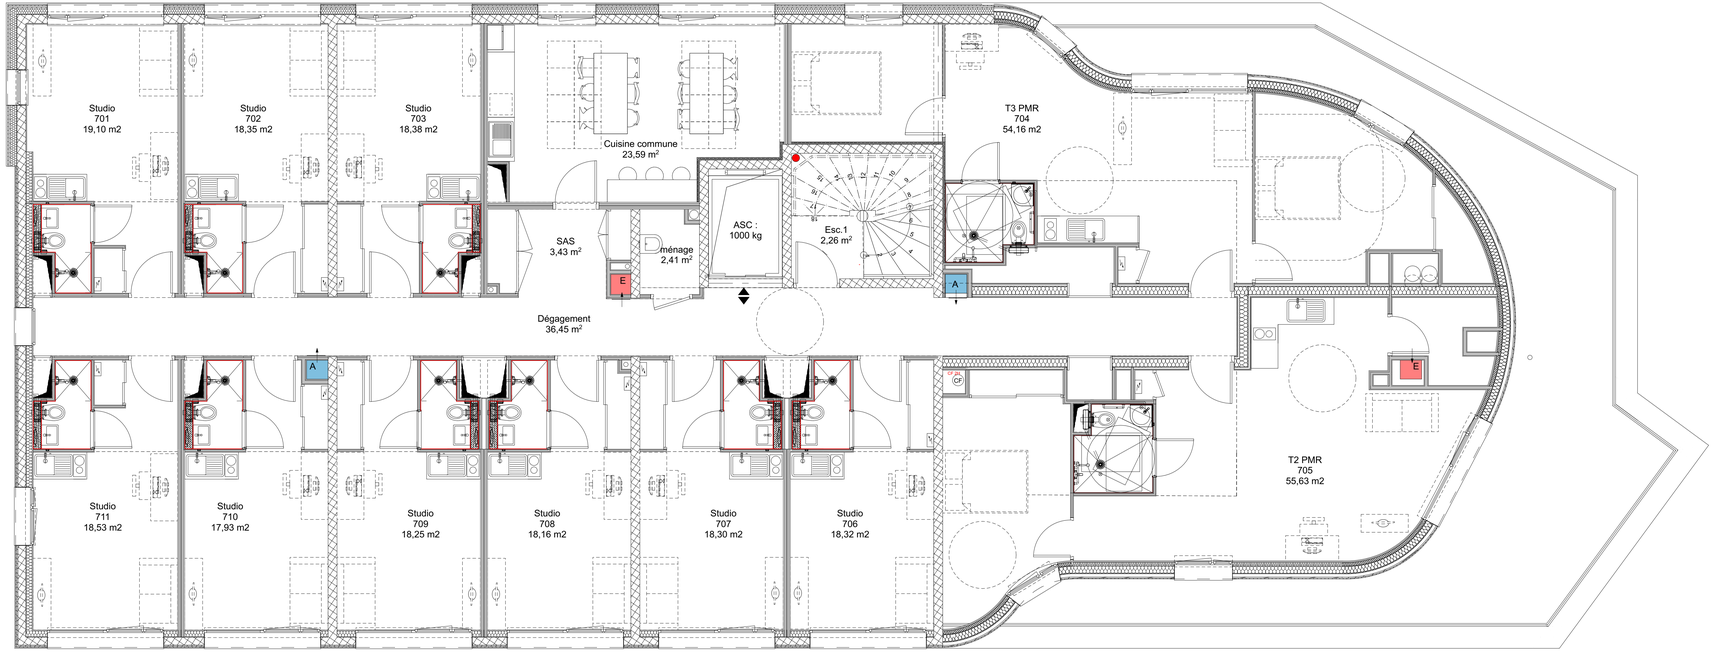

N

A Amené d'air frais

E Evacuation des fumées

PHARO OUEST
architectes et urbanistes

Construction d'une résidence étudiants

Avenue Rubillard - Le Mans

Plan du R+7

0 2 5 10