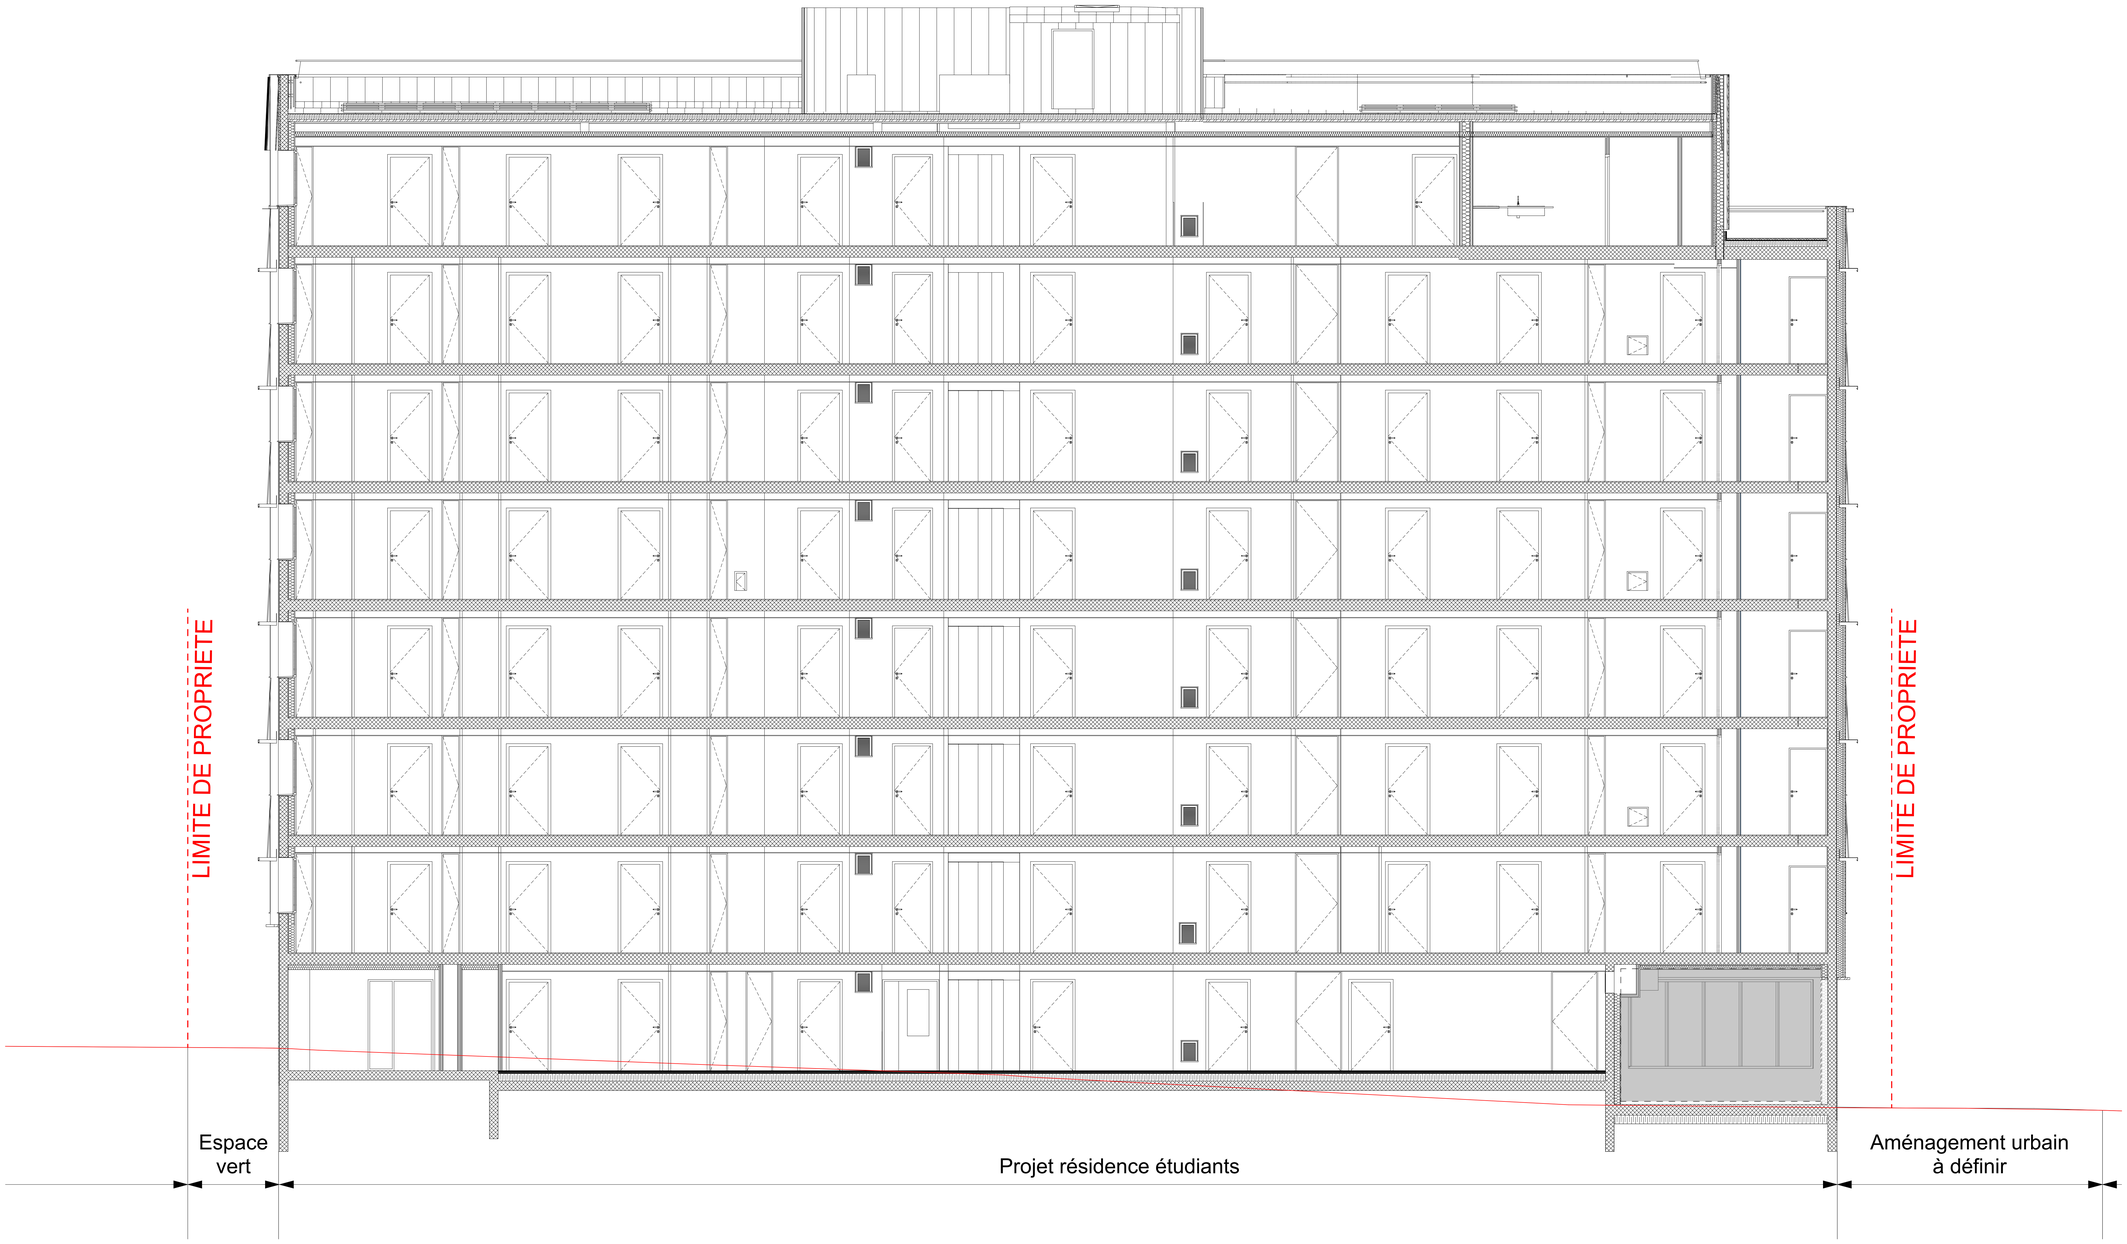

Repérage des coupes : 1:500

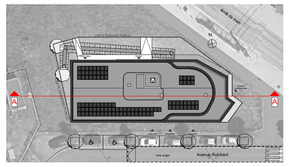

PHARO OUEST architectes et urbanistes

Construction d'une résidence étudiants

Avenue Rubillard - Le Mans

Coupes

0 5 10 20