



Figure 3 Coupe

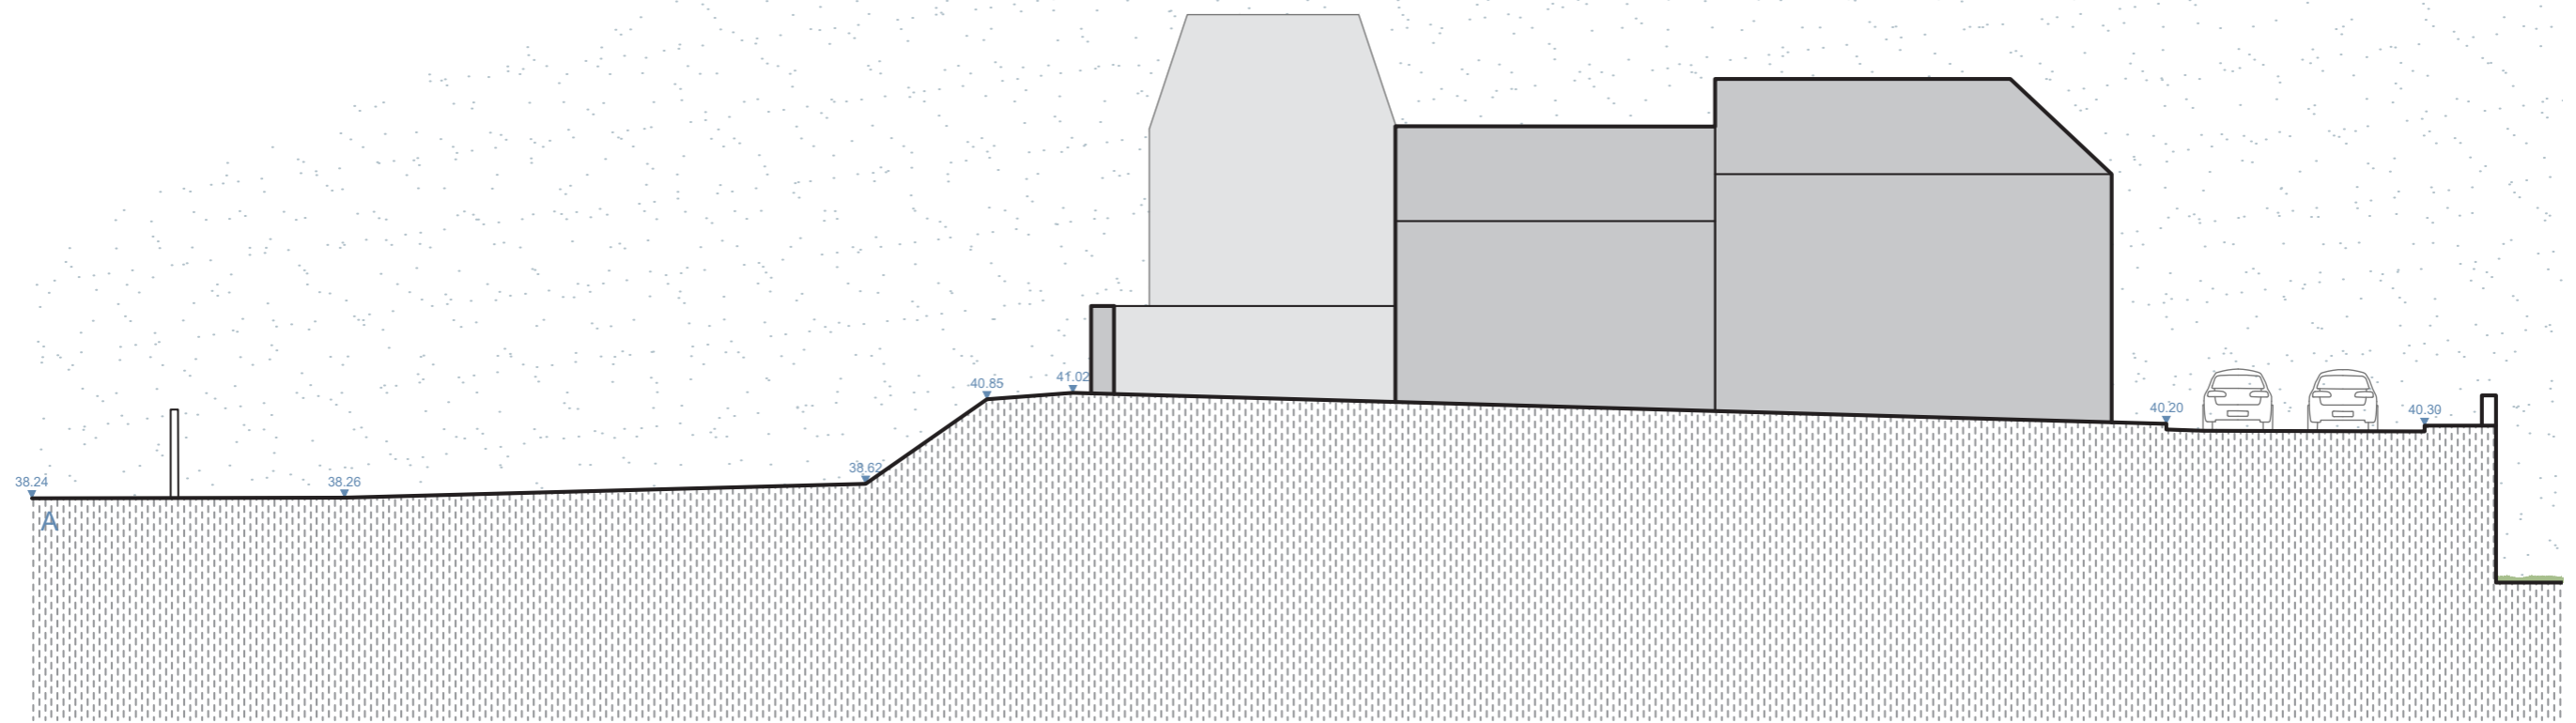

Existant

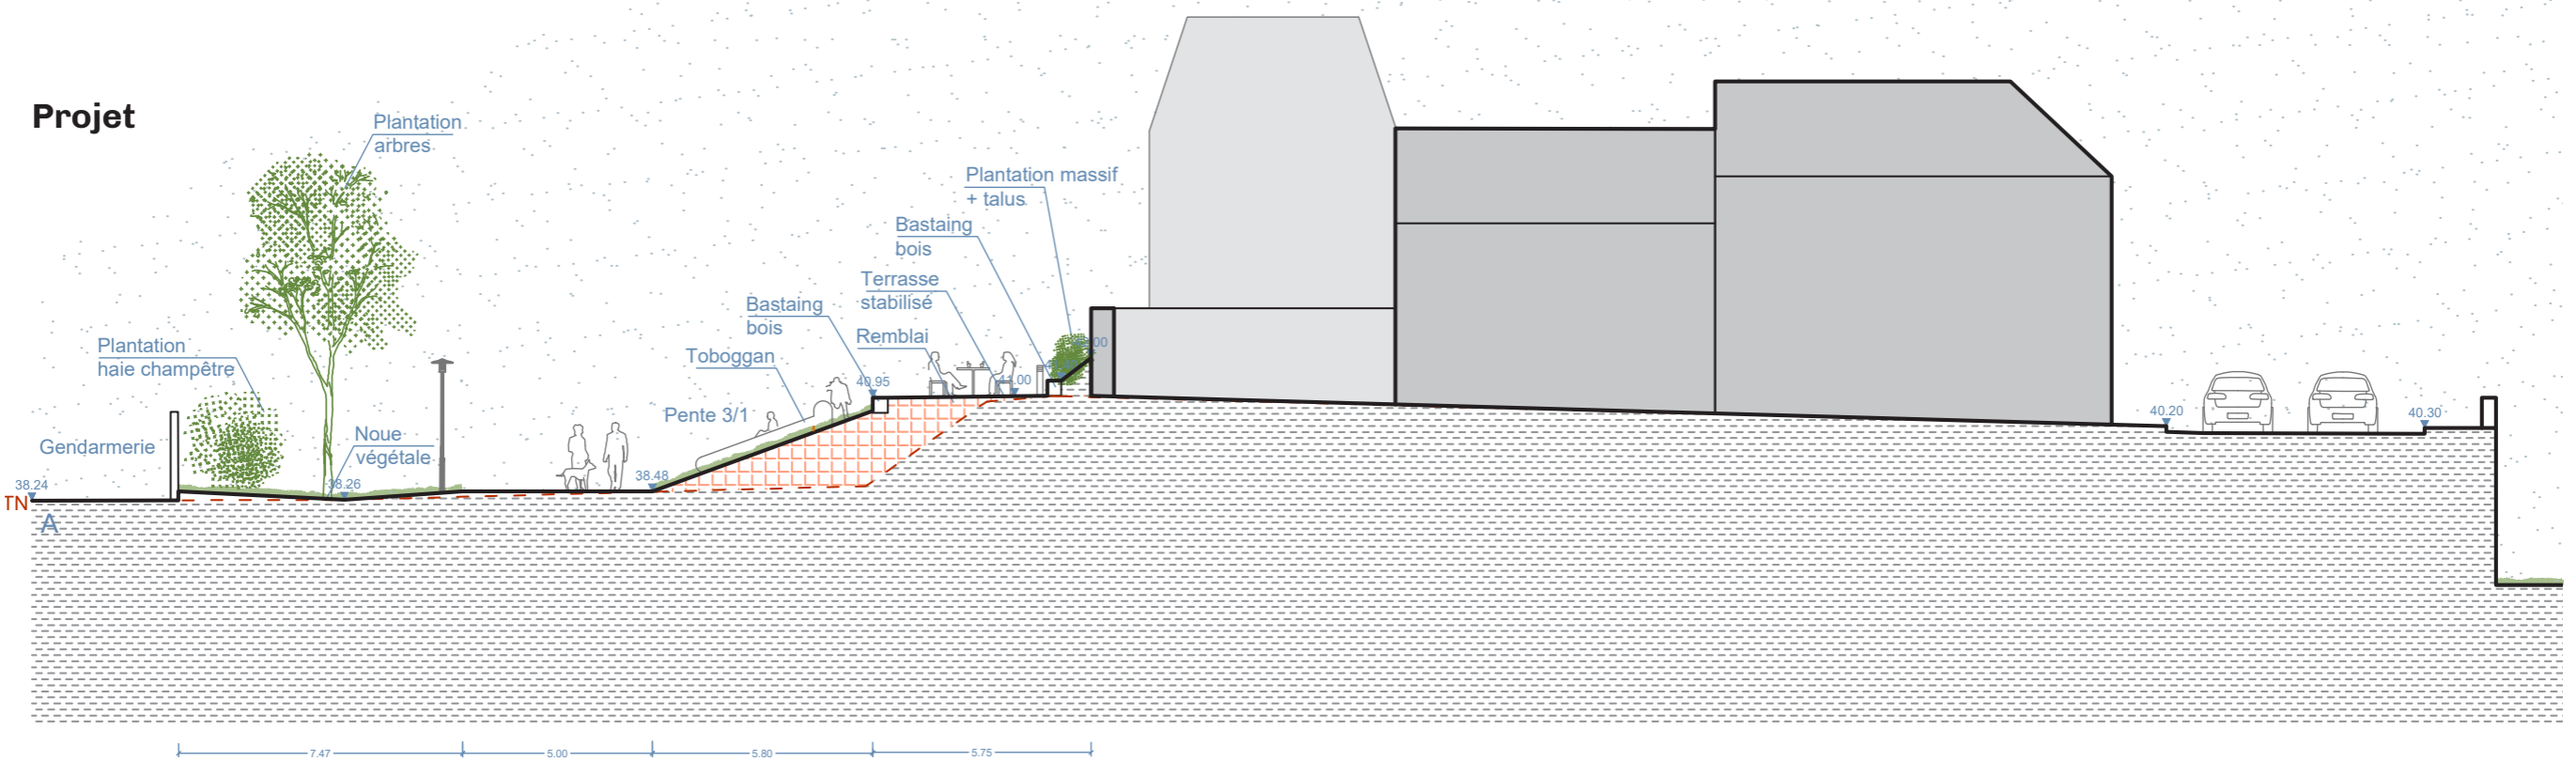

Projet