PHARO OUEST
architectes et urbanistes

Construction d'une serre d'hivernage et aménagement de combles

Particuliers - commune proche du Mans
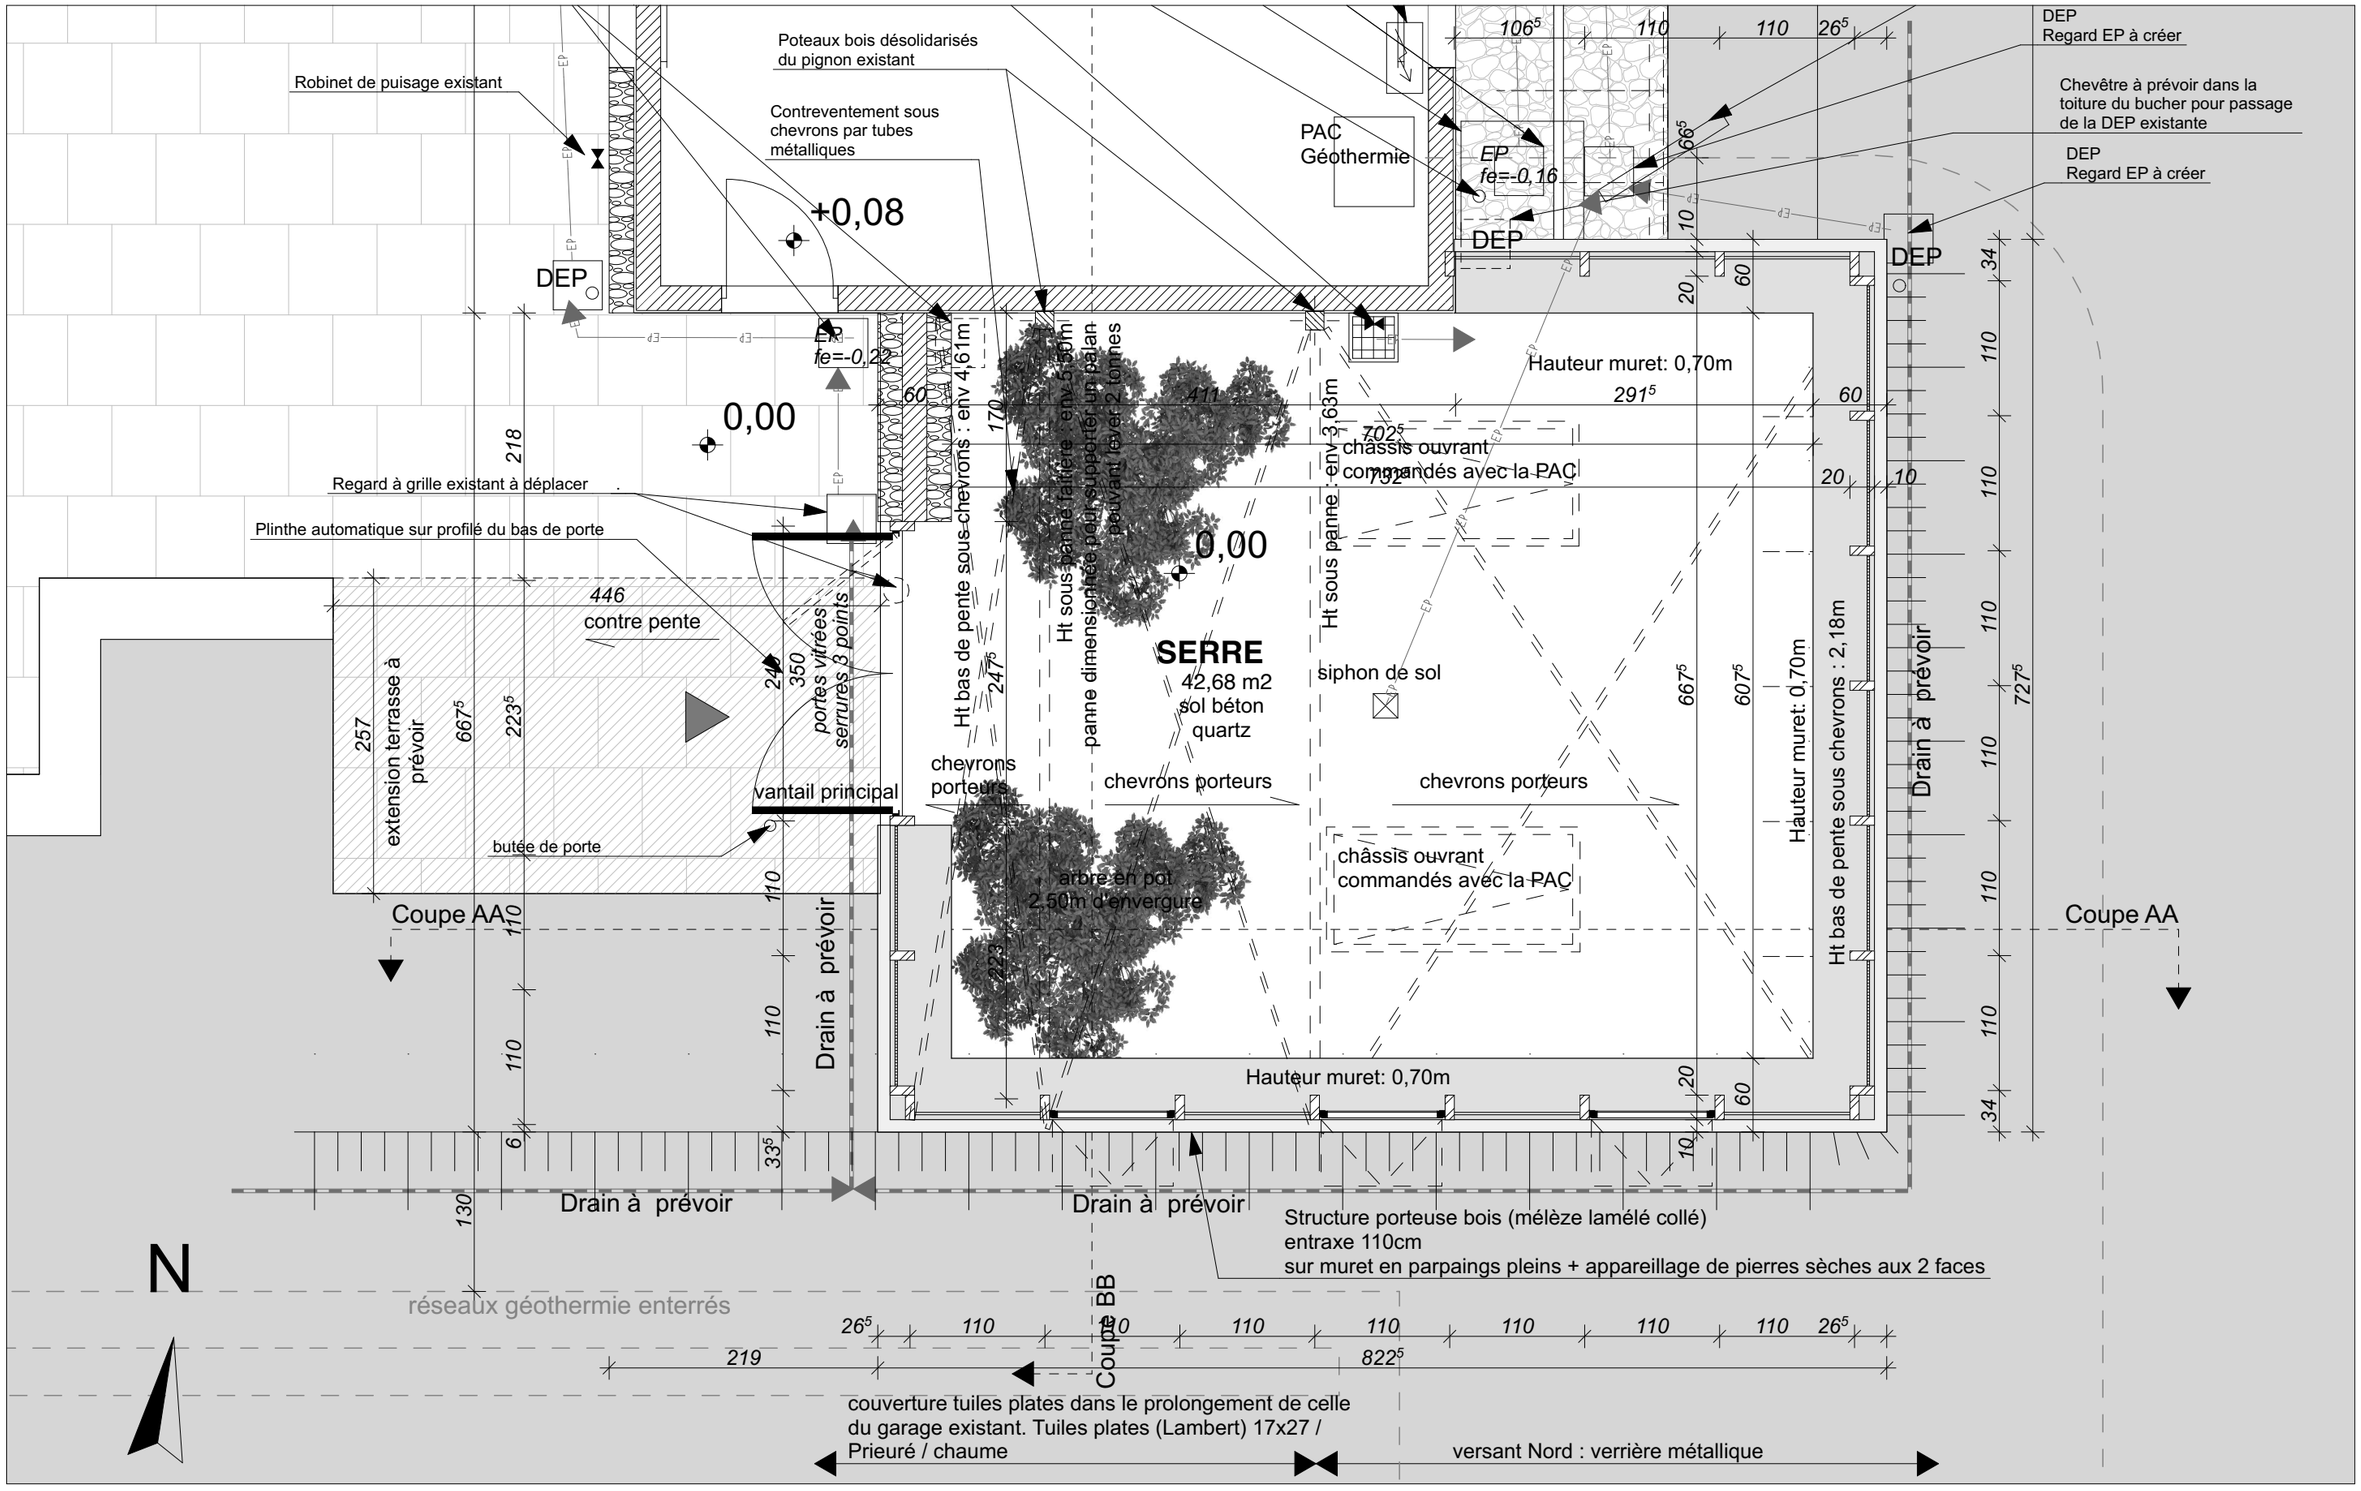
Plan de la serre 1-50ème