

RESIDENCE SERGE ET ANDREE LE GROU
Rouez en Champagne



Mairie d'ourrage
Mairie de Rouez-en-Champagne







PLANS MARCHES


N° de PLAN: 107
PHASE: DET

COORDONNEE	DATE	REVUE	FORMAT	IMPRIMER	REVISION
14cbat26	12 / 2015	1/50			-


FACADE OUEST



FACADE SUD

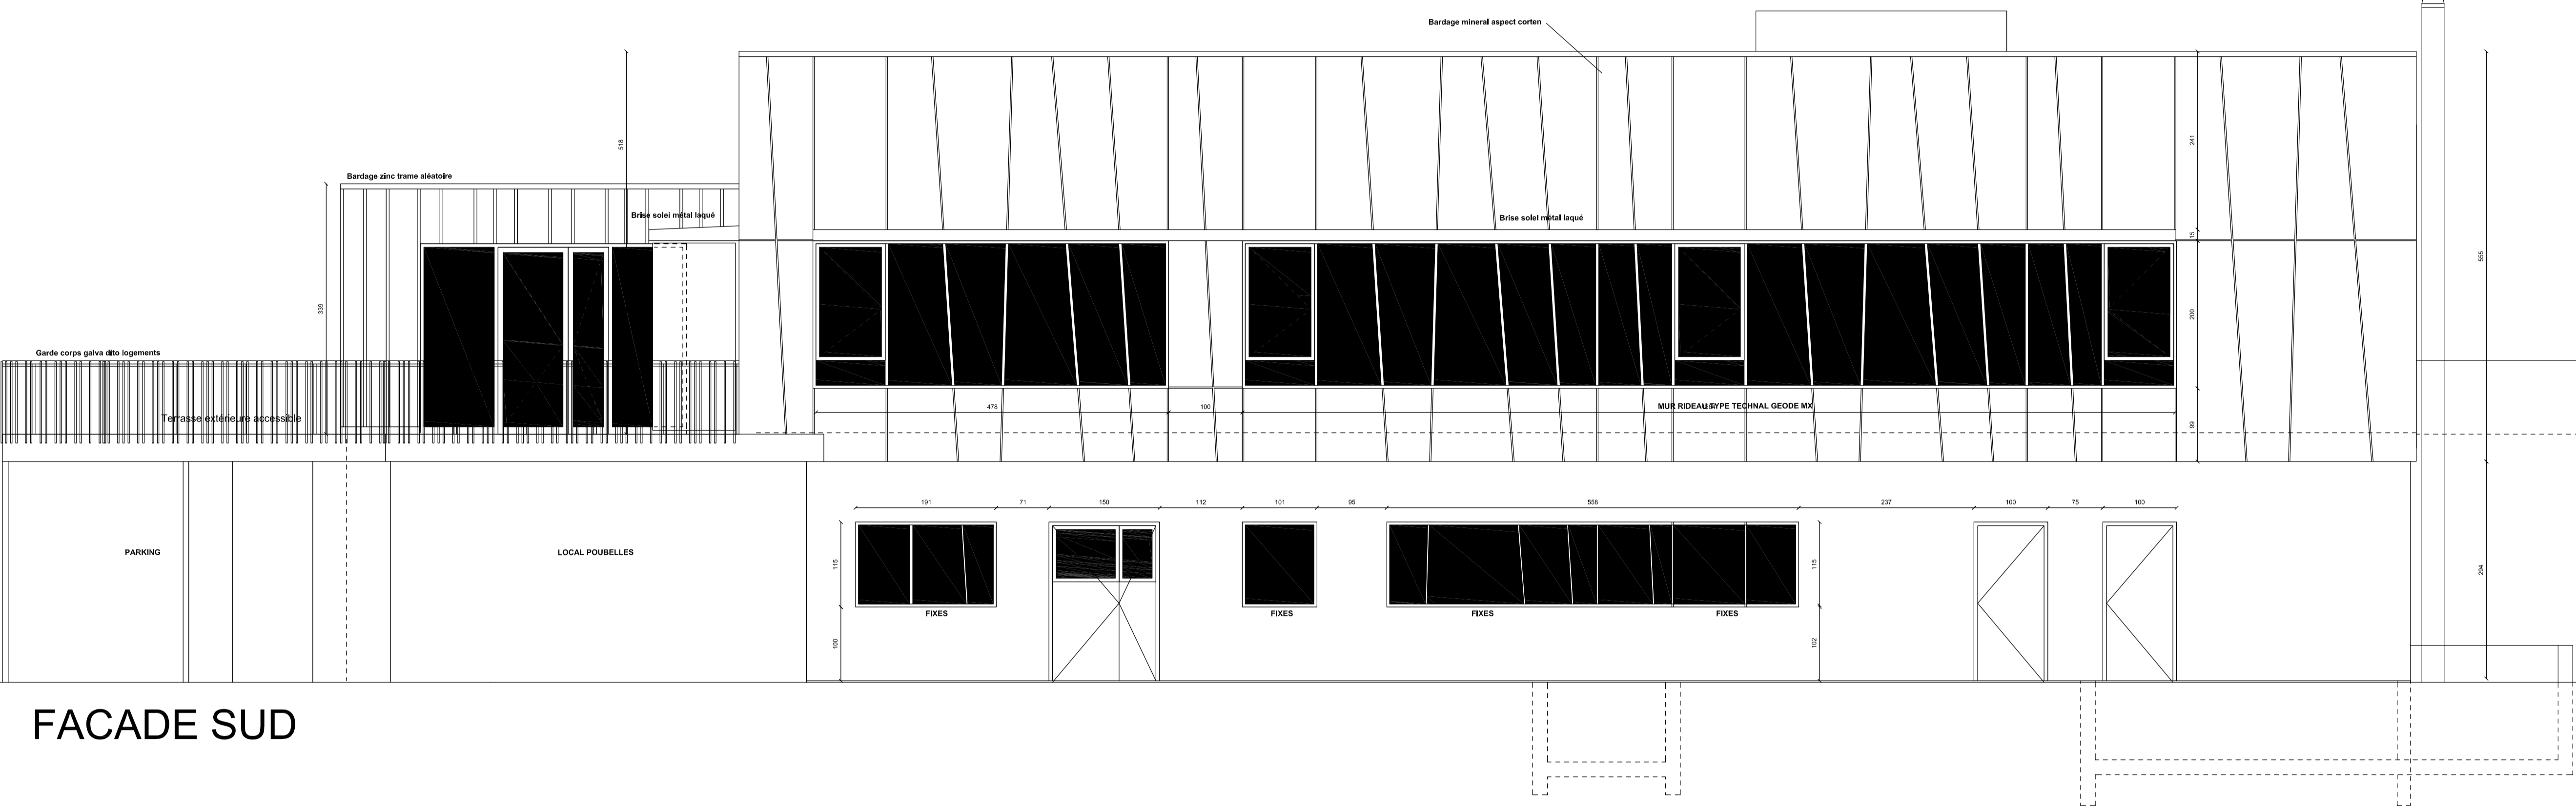

FACADE NORD

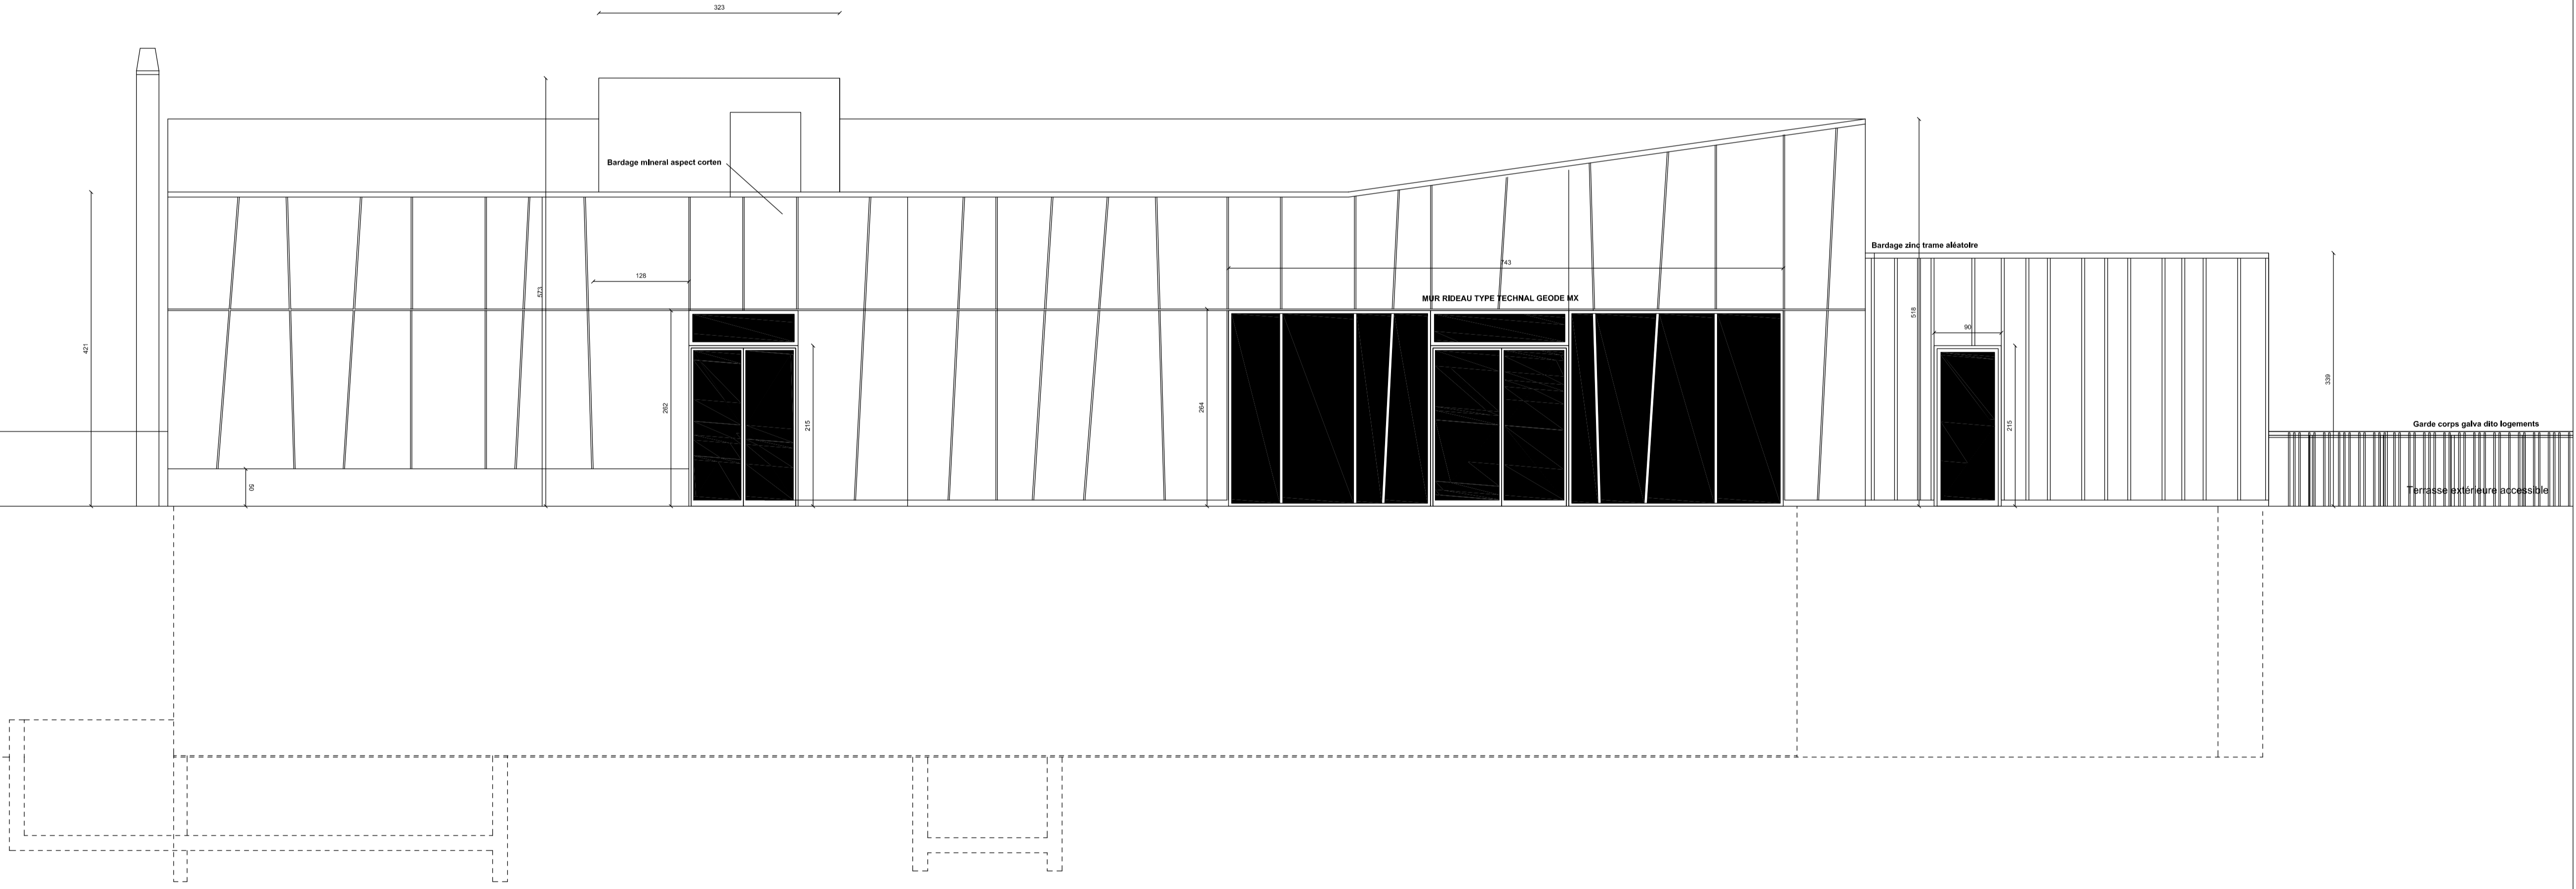

FACADE EST

