


1 2 3 4 5

Cotes hors tout 6.95
 Cotes structure 6.75
 Cotes façade 3.22 0.45 3.28

△ Faîtage + 03.74 / NGF 108.12

Couverture métallique
 pente 7 % / 4°

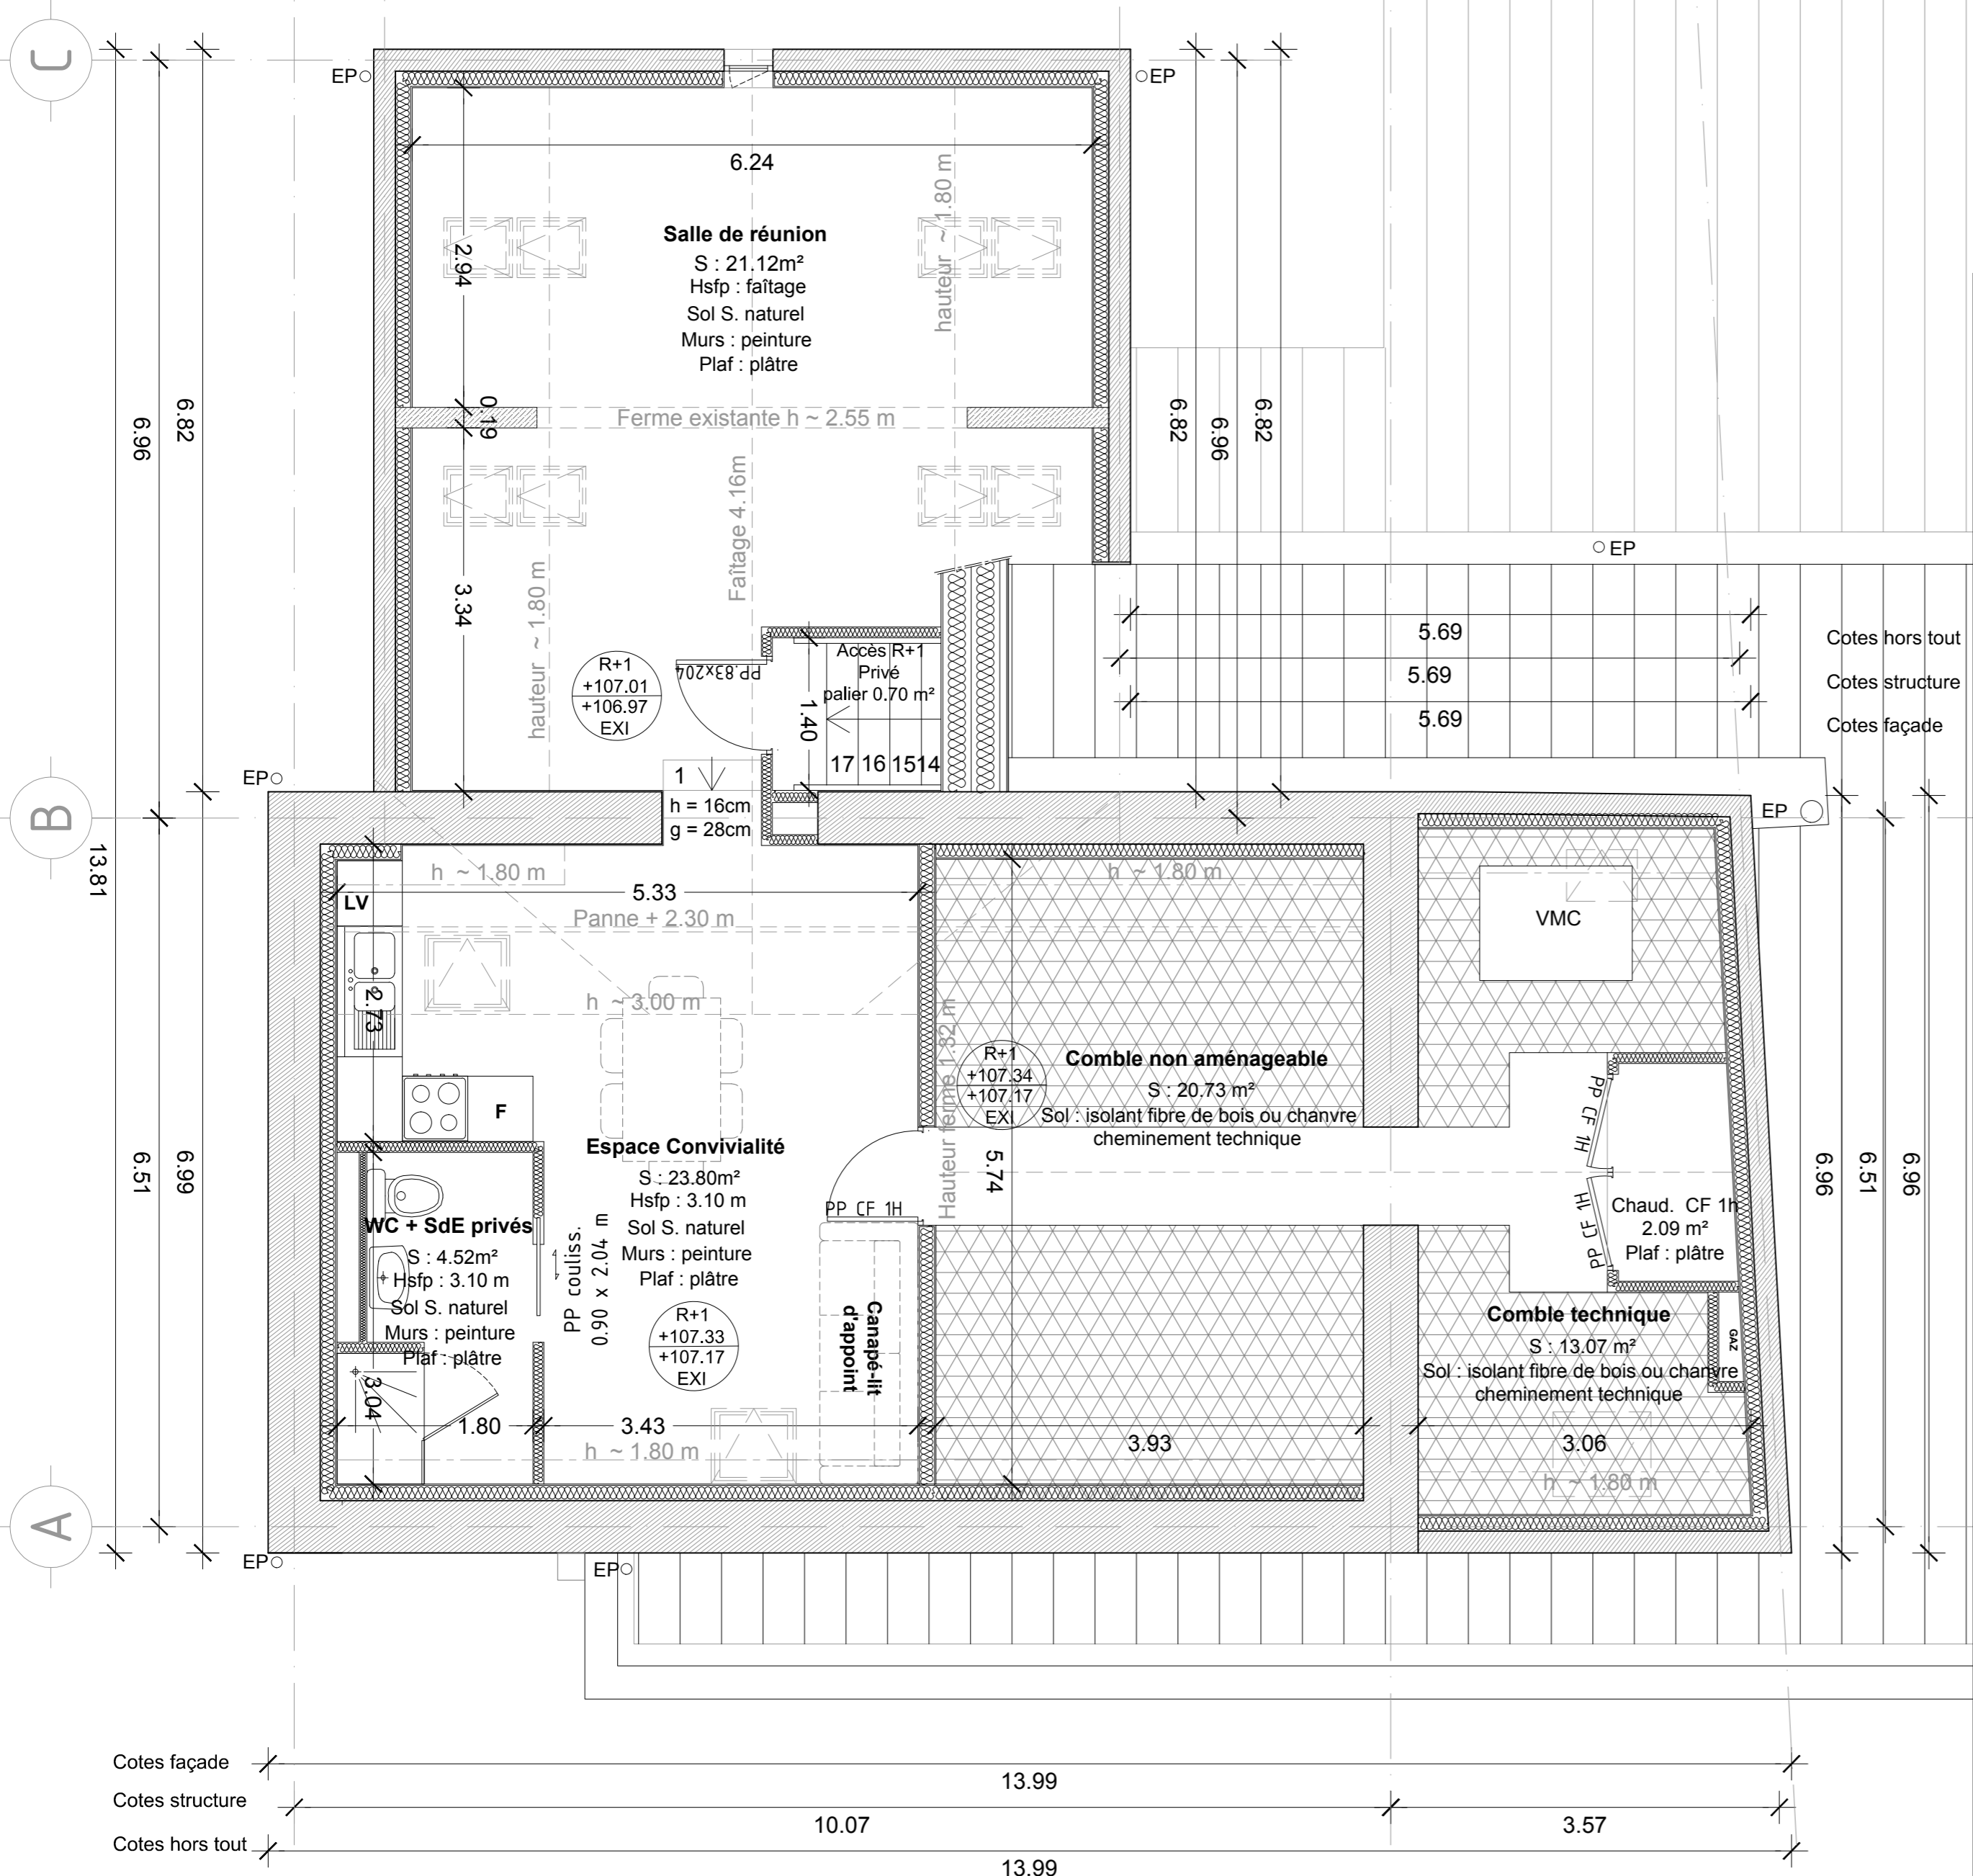

OBSERVATIONS :

projet :
CREATION D'UNE MAISON DE SANTE PLURIDISCIPLINAIRE
 Rue de l'Ouest / Place de la République
 72290 BALLON



Maîtrise d'Ouvrage :
COMMUNAUTE DE COMMUNES DES PORTES DU MAINE
 PLACE DE LA REPUBLIQUE
 72290 BALLON

Maîtrise d'Oeuvre :

ARCHITECTE
Atelier 2A
 17 rue de la Barillerie - 72000 LE MANS
 Tel: 02.43.87.00.04 - Fax: 02.43.87.52.68
 Email: contact@a2a-architectes.fr

BET TCE
AIS
 160 Avenue Bollée - 72000 LE MANS
 Tel: 02.43.84.85.65 - Fax: 02.43.84.19.76
 Email: ais.ing@wanadoo.fr

DOE

PLAN PROJET
 R+1

1/50
 Echelle

04
 Feuille

-
 Index

Date : **SEPTEMBRE 2016**

Cotes façade 13.99
 Cotes structure 10.07
 Cotes hors tout 13.99

S	AFaire par	A2A	1411	DOE	ARCHI	PL	-	-	104.38
	Comité par	Eteteur	Alfara	Phase	Lot	Type	Bâtiment	Zone	Nr. de ref.