


FACADE SUD OUEST

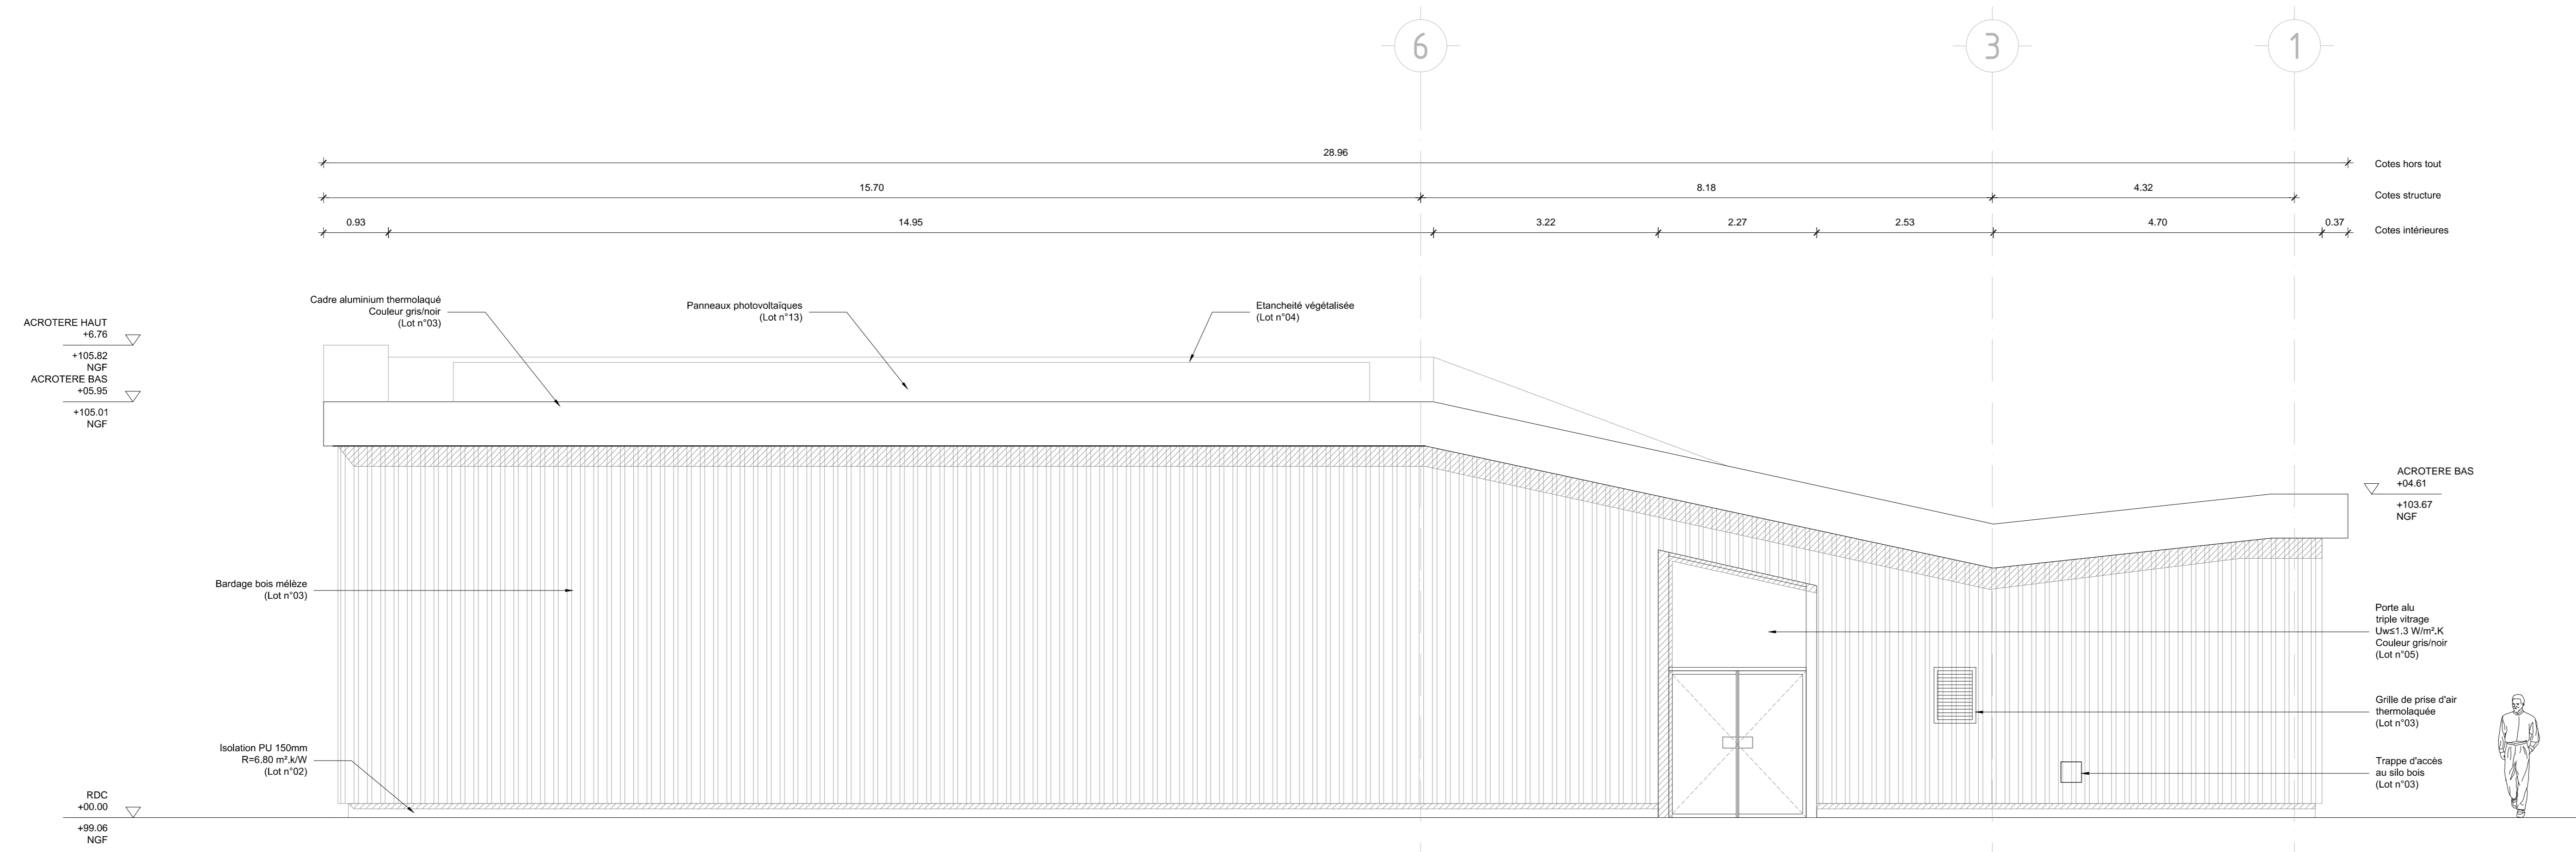

FACADE NORD EST

Observations

Projet:
CONSTRUCTION D'UNE SALLE DES ASSOCIATIONS

Maitrise d'Ouvrage : **COMMUNE DE TRANGE**
 1 rue de la Mairie - 72650 TRANGE
 Tél : 02 43 88 84 75
 Email : mairie@trange.fr

Maitrise d'Oeuvre :

ARCHITECTE
A&P
 17 rue de la Source - 72000 LE MANS
 Tél : 02 43 87 20 24 - Fax : 02 43 87 20 28
 Email : contact@ap-architectes.fr

BIET ACROUSTIQUE
BIET ACROUSTIQUE
 12,2 Rue Thales de Mairé - 72000 LE MANS
 Tél : 02 43 26 40 01 - Fax : 02 43 26 40 03
 Email : contact@biet-acoustique.fr

LCA
 3 Avenue Lavoisier - 72000 LE MANS
 Tél : 02 43 38 31 31
 Email : contact@lca-les-mans.com

BIET STRUCTURE
BIET STRUCTURE
 2 Rue Paul Elie au Pré de la Courbe - 72000 LE MANS
 Tél : 02 43 26 20 21 - Fax : 02 43 26 20 21
 Email : signa.lesmans@biet-structure.fr

DCE

FACADES SUD OUEST ET NORD EST

Date: **Septembre 2017**

AZA	1614	DCE	ARCHI	FA	1/50
					08
					10