


COUPE A "A"

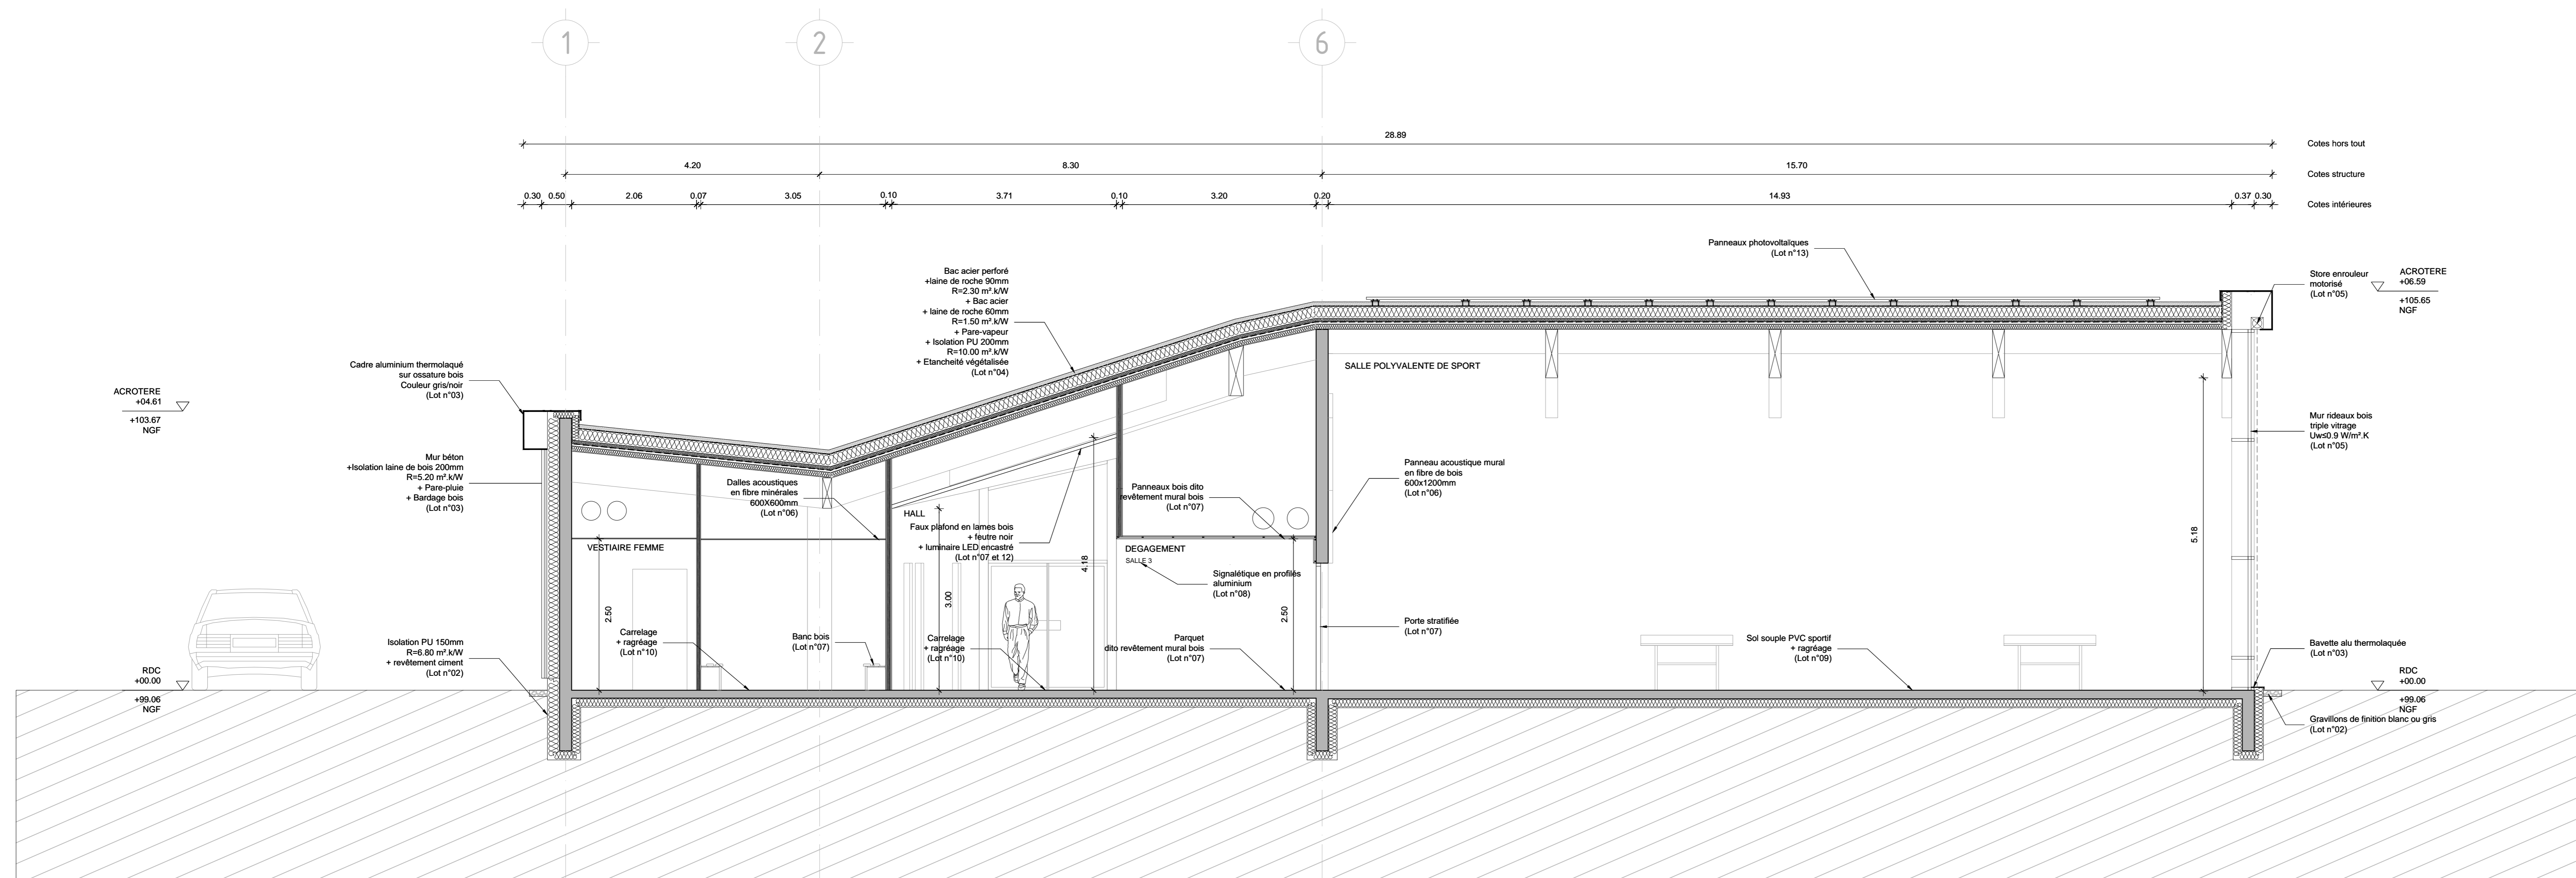

COUPE BB

Observations

Projet:
CONSTRUCTION D'UNE SALLE DES ASSOCIATIONS

Maîtrise d'Ouvrage : **COMMUNE DE TRANGE**
 1 rue de la Mairie - 72650 TRANGE
 Tél : 02 43 88 84 75
 Email : mairie@trange.fr

Maîtrise d'Ouvre :

ARCHITECTE
 AZA
 17 rue de la Mairie - 72000 LE MANS
 Tél : 02 43 87 20 24 - Fax : 02 43 87 20 68
 Email : contact@aza-architecte.fr

DETT ACROUSTIQUE
 12 Rue Thales de Mair - 72000 LE MANS
 Tél : 02 43 24 40 01 - Fax : 02 43 24 40 10
 Email : contact@det-acoustique.fr

SEC INGENIERIE ET ETUDES
 LCA
 1 Avenue Lavoisier - 72000 LE MANS
 Tél : 02 43 38 31 31
 Email : contact@lca-engineering.com

DET STRUCTURE
 SIGMA INGENIERIE
 2 Rue Paul Eluard Avenue de Coustard - 72000 LE MANS
 Tél : 02 43 38 20 20 - Fax : 02 43 38 20 21
 Email : sigma.serv@sigma-ia.com

DCE

COUPES A "A" ET BB

Date: **Septembre 2017**

Projet	1514	DCE	ARCHI	CO	1/50	08	10
--------	------	-----	-------	----	------	----	----