


COUPE B'B'

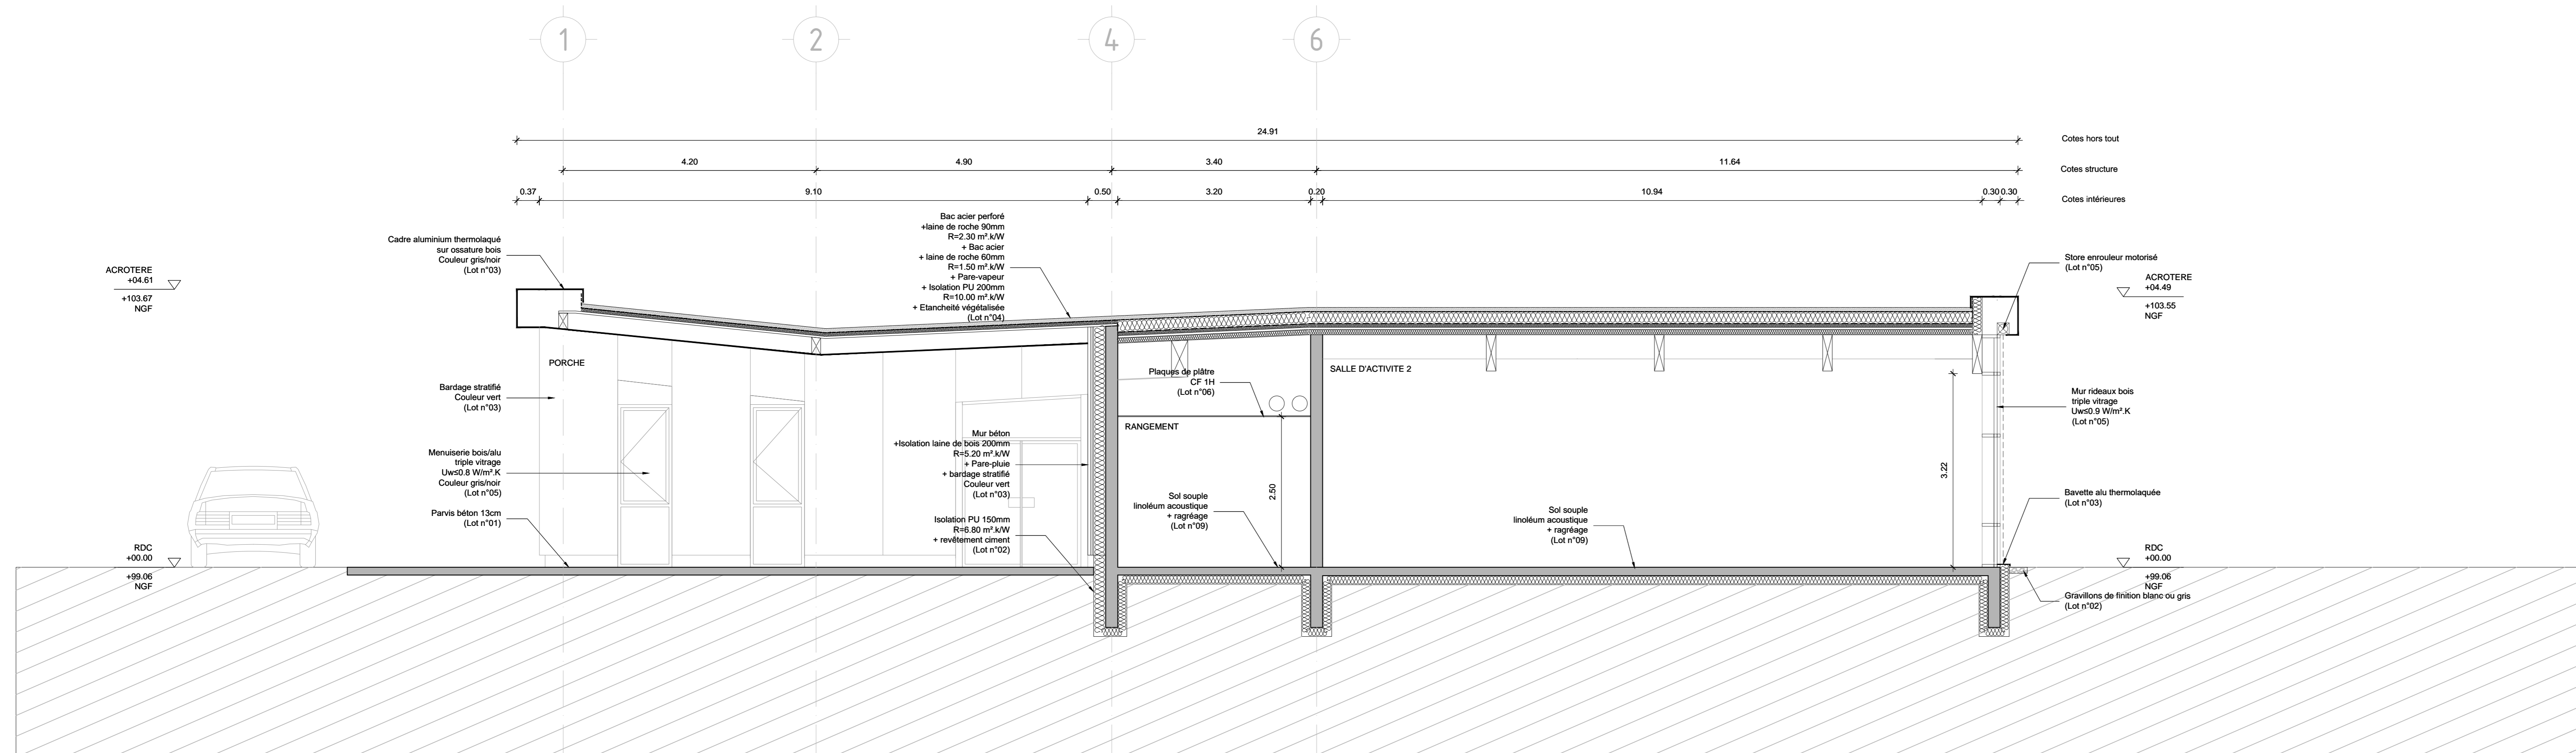

COUPE B''B''

**Observations**

**Projet:**  
**CONSTRUCTION D'UNE SALLE DES ASSOCIATIONS**

**Maitrise d'Ouvrage :** **COMMUNE DE TRANGE**  
 1 rue de la Mairie - 72650 TRANGE  
 Tél : 02 43 88 84 75  
 Email : mairie@trange.fr

**Maitrise d'Ouvre :**

ARCHITECTE  
 AZA  
 17 rue de la Mairie - 72000 LE MANS  
 Tél : 02 43 87 20 24 - Fax : 02 43 87 20 68  
 Email : contact@aza-architecte.fr

DEPT ACQUISITION  
 QUERT ACQUISITION  
 12,2 Rue Thales de Miel - 72000 LE MANS  
 Tél : 02 43 43 40 00 - Fax : 02 43 43 40 10  
 Email : contact@quert-acquisition.fr

DEPT ENTREPRENEUR ET FLUIDES  
 LCA  
 1 Avenue Lavoisier - 72000 LE MANS  
 Tél : 02 43 38 31 31  
 Email : contact@lavoisier-lca.com

DEPT STRUCTURE  
 SIGMA INGENIERIE  
 2 Rue Paul Eluard de Coustard - 72000 LE MANS  
 Tél : 02 43 30 20 20 - Fax : 02 43 30 20 10  
 Email : sigma.serv@sigma-ia.com

**DCE**

**COUPES B'B' ET B''B''**

Date: **Septembre 2017**

Projet	150
Etat	09
Version	-
Date	-

Projet	150
Etat	09
Version	-
Date	-